


RZUT PIWNICY SKALA 1 : 50

SYTUACJA:

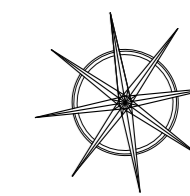


PIWNICA

pow. użytkowa 334,94m²

KOMUNIKACJA	-1/0	20,55m ²
MASZYNOWNIA	-1/1	4,17m ²
KOMUNIKACJA	-1/2	6,18m ²
KOM. LOK.	-1/3	6,62m ²
KOM. LOK.	-1/4	2,95m ²
KOM. LOK.	-1/5	4,51m ²
KOM. LOK.	-1/6	5,07m ²
PRZEDS.PPOŻ.	-1/7	8,60m ²
GARAŻ.	-1/8	26,29m ²
GARAŻ.	-1/9	18,64m ²
GARAŻ.	-1/10	21,63m ²
GARAŻ.	-1/11	21,63m ²
GARAŻ.	-1/12	18,64m ²
GARAŻ.	-1/13	26,29m ²
PRZEDS.PPOŻ.	-1/14	8,60m ²
KOMUNIKACJA	-1/15	6,18m ²
KOM. LOK.	-1/16	2,95m ²
KOM. LOK.	-1/17	6,62m ²
KOM. LOK.	-1/18	4,51m ²
KOM. LOK.	-1/19	5,07m ²
KOMUNIKACJA	-1/20	12,51m ²
KOM. LOK.	-1/21	4,62m ²
KOM. LOK.	-1/22	4,11m ²
KOM. LOK.	-1/23	4,99m ²
KOM. LOK.	-1/24	3,54m ²
KOM. LOK.	-1/25	4,84m ²
KOM. LOK.	-1/26	4,09m ²
KOM. LOK.	-1/27	9,18m ²
KOM. LOK.	-1/28	6,74m ²
KOMUNIKACJA	-1/29	12,51m ²
KOM. LOK.	-1/30	6,74m ²
KOM. LOK.	-1/31	9,18m ²
KOM. LOK.	-1/32	4,09m ²
KOM. LOK.	-1/33	4,84m ²
KOM. LOK.	-1/34	3,54m ²
KOM. LOK.	-1/35	4,99m ²
KOM. LOK.	-1/36	4,11m ²
KOM. LOK.	-1/37	4,62m ²

JEDNOSTKA PROJEKTOWA	mgprojekt MGP PROJEKT Marek Gluba ul. Graniewicza 2, 64-761 Krzyż Wlkp. e-mail: biuro@mgprojekt.pl tel. (07) 215 54 55, kom. 603 111 822	
INWESTOR	Almar Spółka z o.o. Spółka Komandytowa ul. Mickiewicza 62, 64-761 Krzyż Wlkp.	
TEMAT	ZESPÓŁ OŚMIU BUDYNKÓW MIESZKALNYCH WIELORODZINNYCH, WRAZ Z NIEZBĘDNĄ INFRASTRUKTURĄ TOWARZYSZĄCĄ	
OBIEKT	BUDYNEK MIESZKALNY WIELORODZINNY POWTARZALNY (4)	
LOKALIZACJA	obrgn 0001 Wronki, 64-510 Wronki działki nr ew. 3002/1 i 3002/2	
STYCZEŃ 2016r.	BRANŻA ARCHITEKTURA	
PROJEKTOWAŁ architektura:	mgr inż. arch. Tadeusz Tytko Uprawnienia budowlane do projektowania bez ograniczeń w specjalności architektonicznej Nr upr. NIN54547433	podpis:
SPRAWDZIŁ architektura:	mgr inż. arch. Radosław Popławski Uprawnienia budowlane do projektowania bez ograniczeń w specjalności architektonicznej Nr upr. WP-GIAKOKKJpB602008	podpis:
OPRACOWAŁ architektura:	inż. Marek Gluba w specjalności konstrukcyjno-budowlanej	podpis:
TYTUŁ RYSUNKU	RZUT PIWNICY	
ETAP OPRACOWANIA	PROJEKT BUDOWLANY	
SKALA / NR RYS.	1:50	A02

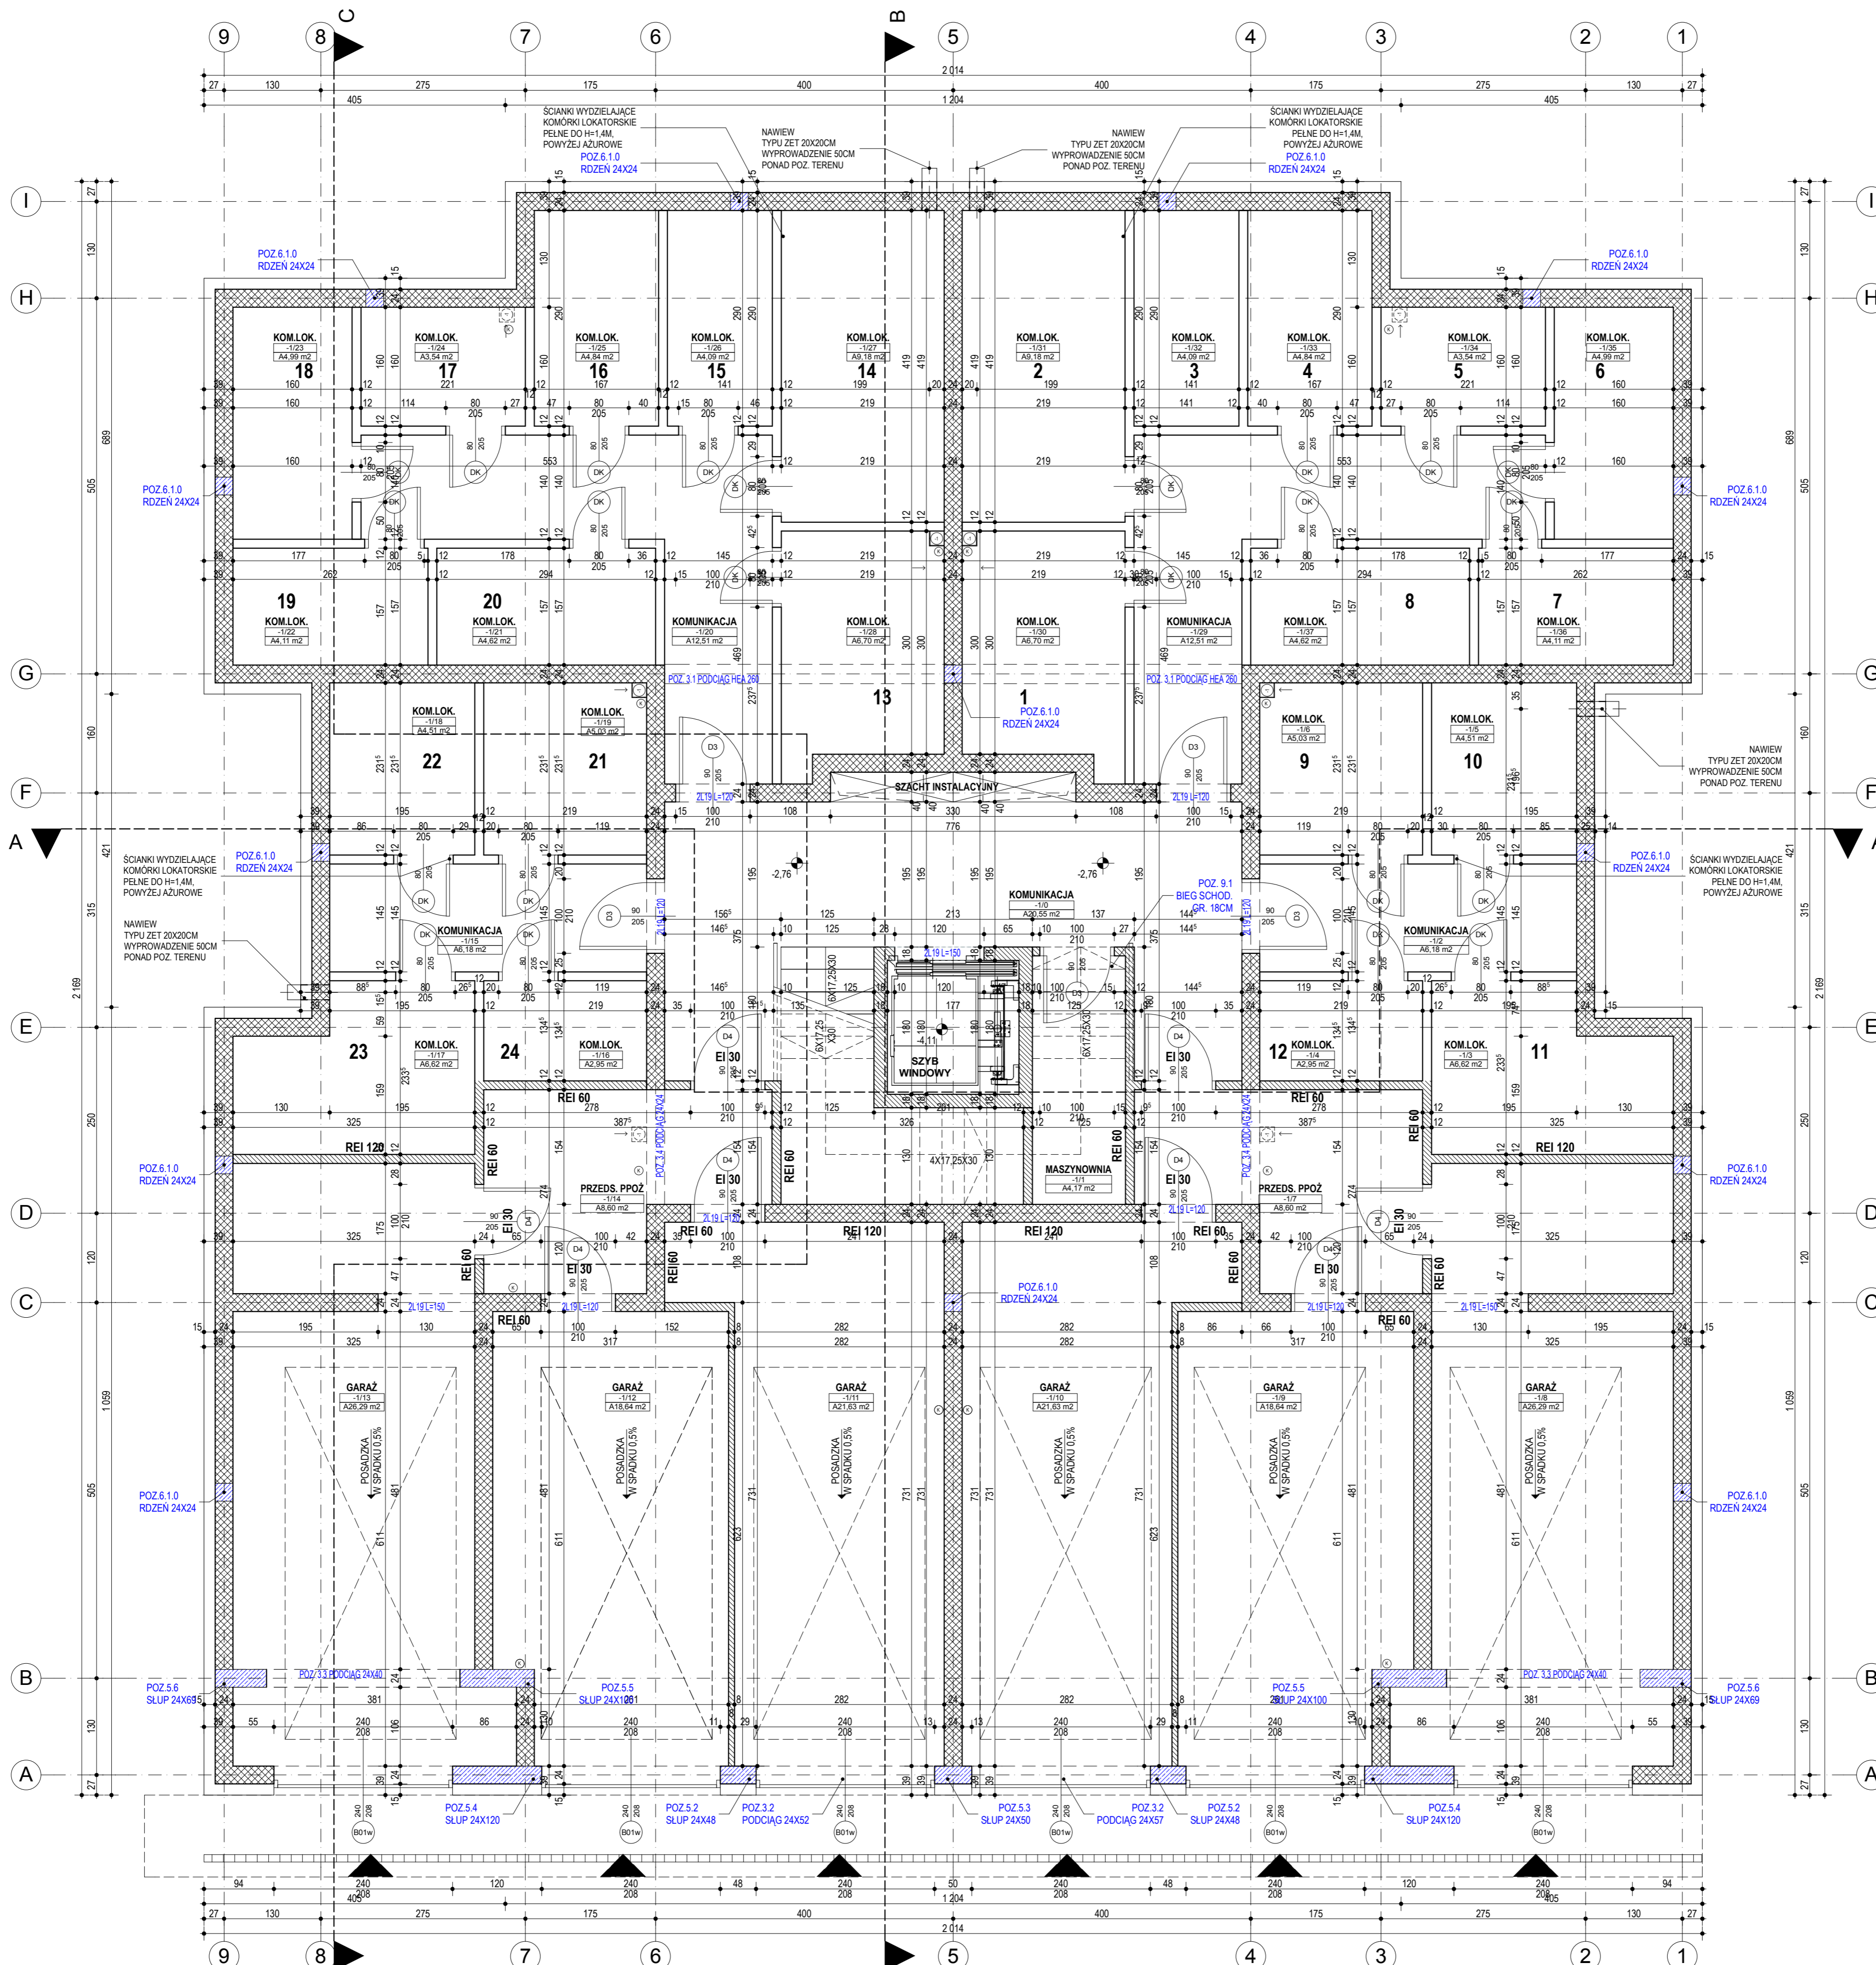

RZUT PIWNICY