


RZUT PIĘTRA SKALA 1 : 50

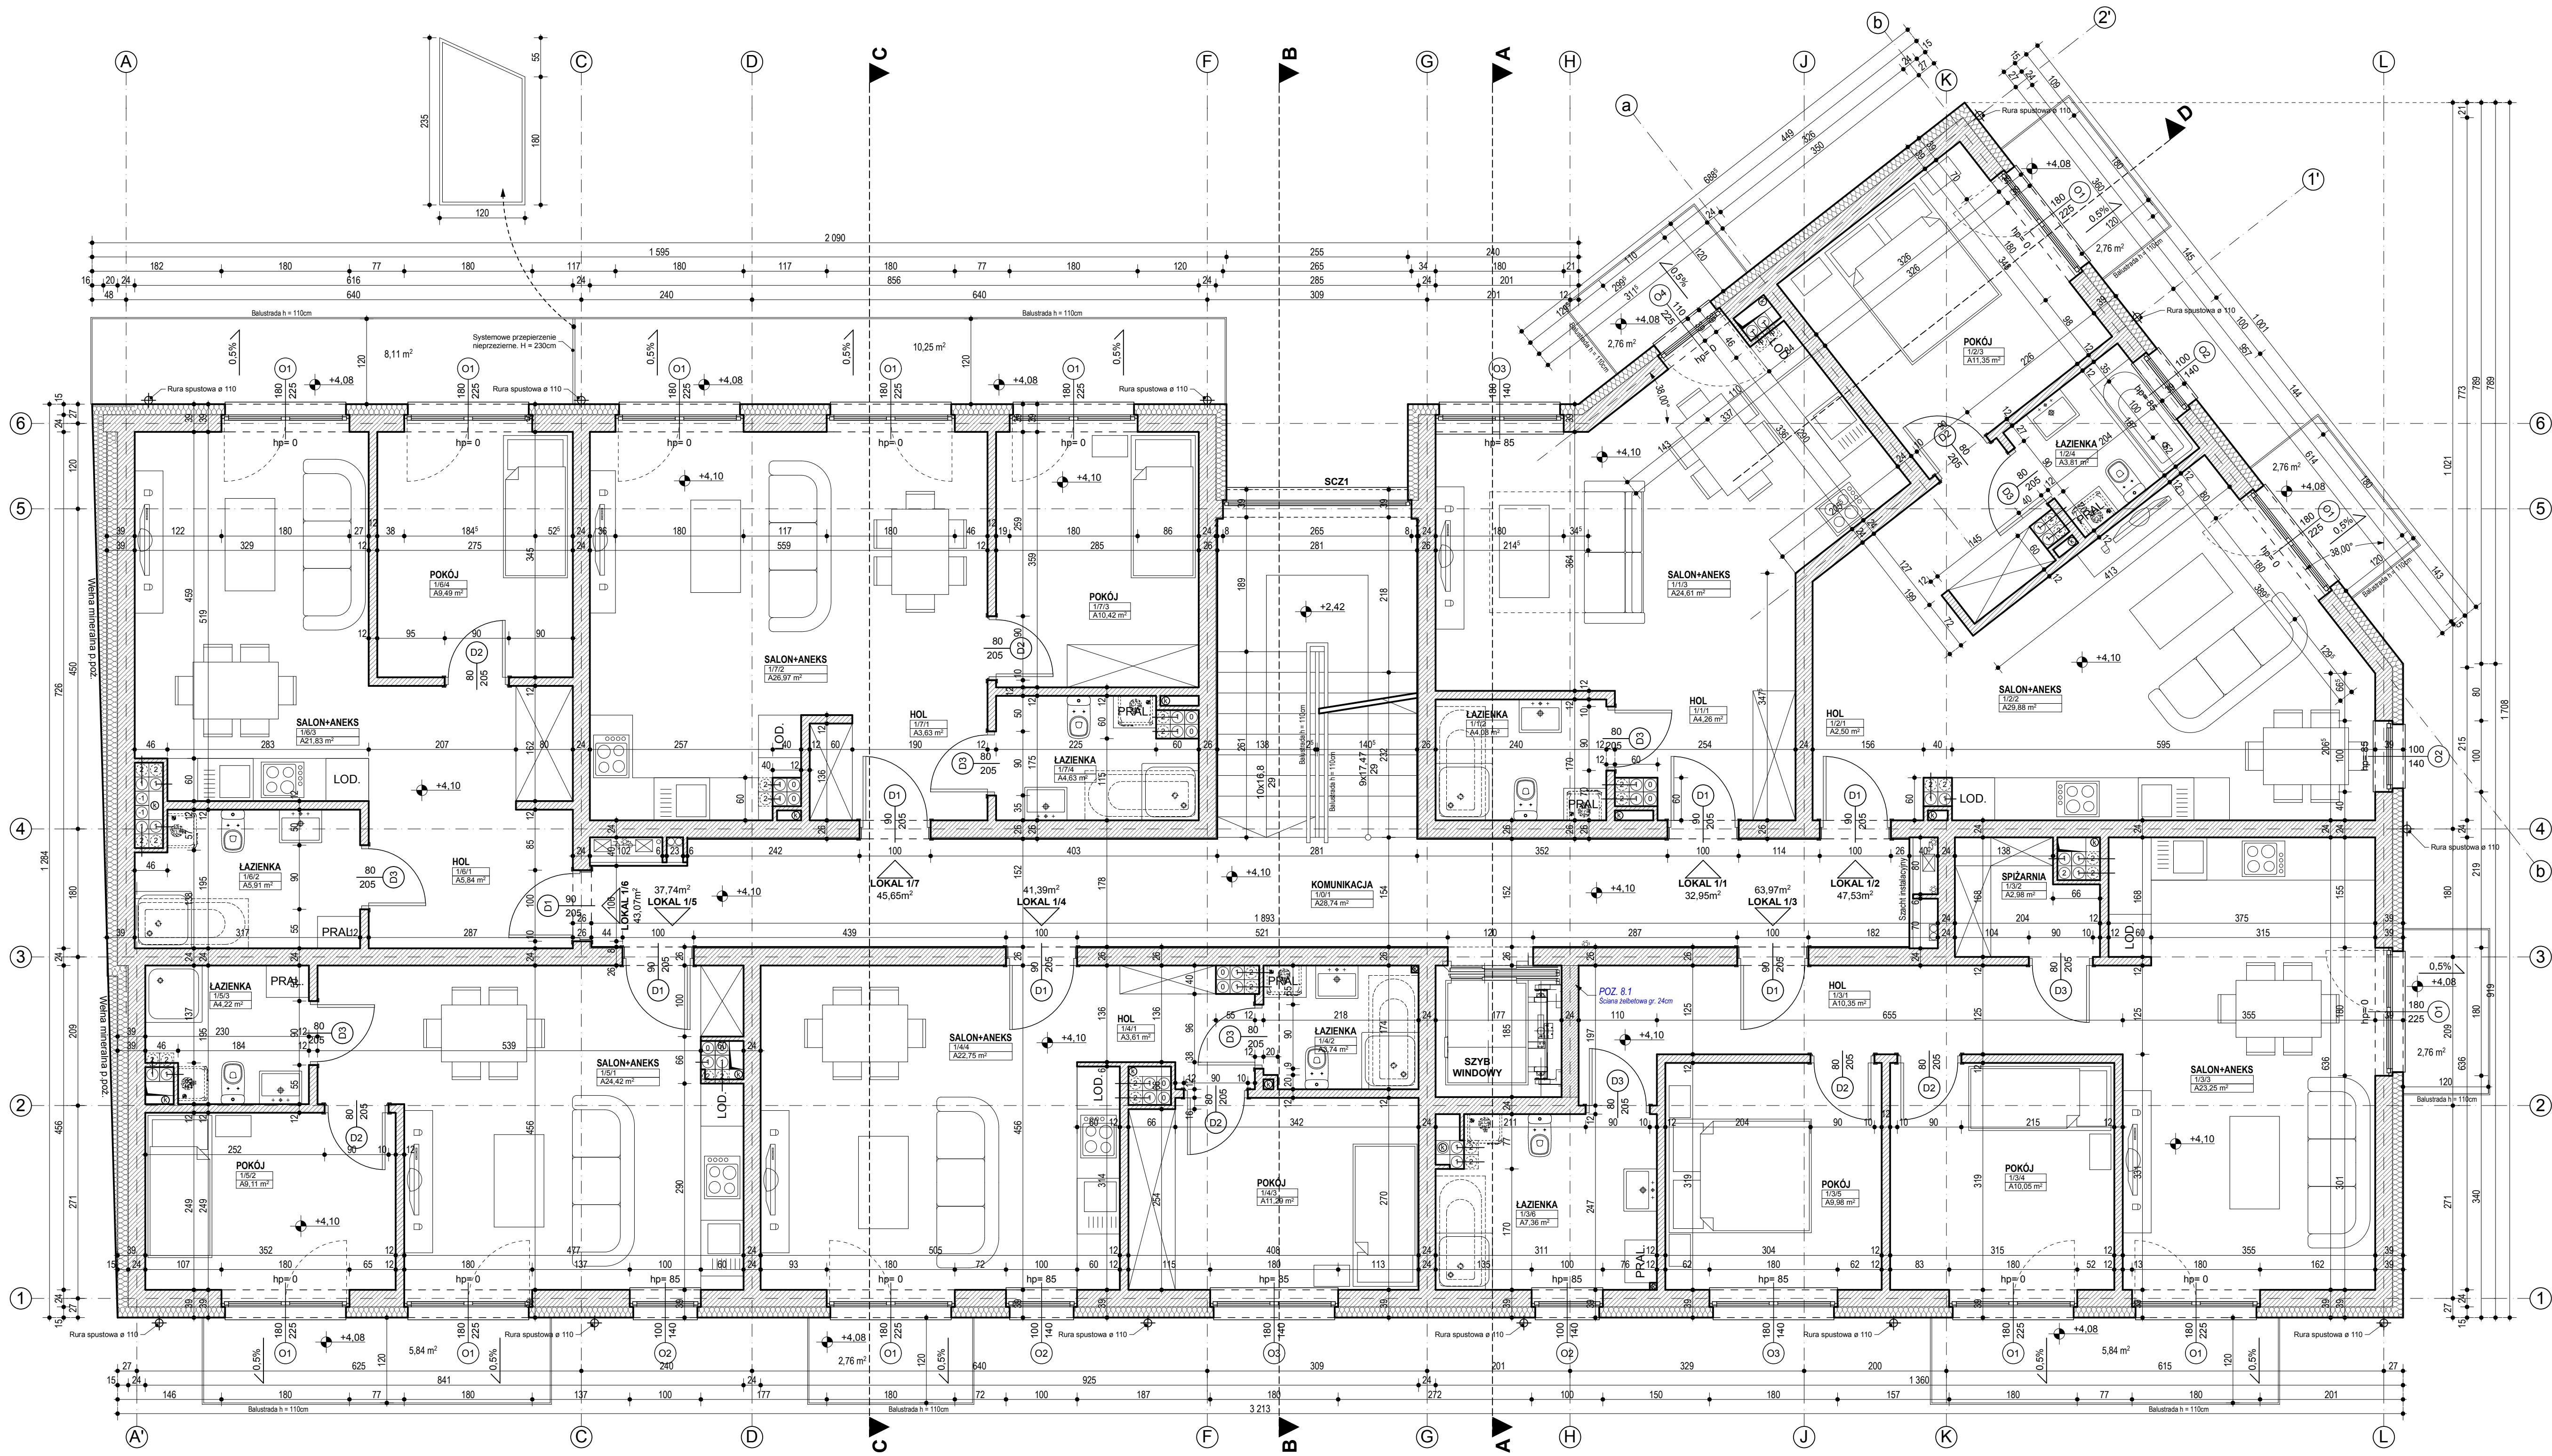

| Zestawienie | | | |
|-----------------------------|-------------------|-----------------------------|--|
| Mieszkanie | Pomieszczenie | Zmierzona Powierzchnia | |
| Mieszkanie 1/1 | 1/1/1 HOL | 4,26 m ² | |
| | 1/1/2 ŁAZIENKA | 4,08 m ² | |
| | 1/1/3 SALON+ANEKS | 24,61 m ² | |
| Razem | | 32,95 m² | |
| Mieszkanie 1/2 | 1/2/1 HOL | 2,50 m ² | |
| | 1/2/2 SALON+ANEKS | 29,88 m ² | |
| | 1/2/3 POKÓJ | 11,35 m ² | |
| | 1/2/4 ŁAZIENKA | 3,81 m ² | |
| Razem | | 47,53 m² | |
| Mieszkanie 1/3 | 1/3/1 HOL | 10,35 m ² | |
| | 1/3/2 SPIZARNIA | 2,98 m ² | |
| | 1/3/3 SALON+ANEKS | 23,25 m ² | |
| | 1/3/4 POKÓJ | 10,05 m ² | |
| | 1/3/5 POKÓJ | 9,98 m ² | |
| | 1/3/6 ŁAZIENKA | 7,36 m ² | |
| Razem | | 63,97 m² | |
| Mieszkanie 1/4 | 1/4/1 HOL | 3,61 m ² | |
| | 1/4/2 ŁAZIENKA | 3,74 m ² | |
| | 1/4/3 POKÓJ | 10,29 m ² | |
| | 1/4/4 SALON+ANEKS | 22,75 m ² | |
| Razem | | 41,39 m² | |
| Mieszkanie 1/5 | 2/5/1 SALON+ANEKS | 24,42 m ² | |
| | 2/5/2 POKÓJ | 9,11 m ² | |
| | 2/5/3 ŁAZIENKA | 4,22 m ² | |
| Razem | | 37,74 m² | |
| Mieszkanie 1/6 | 1/6/1 HOL | 5,84 m ² | |
| | 1/6/2 ŁAZIENKA | 5,91 m ² | |
| | 1/6/3 SALON+ANEKS | 21,83 m ² | |
| | 1/6/4 POKÓJ | 9,49 m ² | |
| Razem | | 43,07 m² | |
| Mieszkanie 1/7 | 1/7/1 HOL | 3,63 m ² | |
| | 1/7/2 SALON+ANEKS | 26,97 m ² | |
| | 1/7/3 POKÓJ | 10,42 m ² | |
| | 1/7/4 ŁAZIENKA | 4,63 m ² | |
| Razem | | 45,65 m² | |
| Komunikacja | 1/0/1 HOL | 28,74 m ² | |
| Razem | | 28,74 m² | |
| Razem na kondygnacji | | 341,05 m² | |

MG PROJEKT Marek Gluba
ul. Kolobrzaska 15, 64 - 920 Piła
e-mail: biuro@marekgluba.pl,
tel. (67) 215 54 58, kom: 603 111 852

MAREK GLUBA
mgrprojekt

TEMAT / OBIEKT: BUDYNEK MIESZKALNO-USŁUGOWY WRAZ Z NIEZBEDNĄ INFRASTRUKTURĄ TOWARZYSZĄCĄ

LOKALIZACJA: Czarnków, 64 – 700 Czarnków, działki o nr ew. 691/5, 692/7, 693/3 i 654 obręb 0001 Czarnków, ul. Tadeusza Kościuszki, jedn. ew. 300202_1

INWESTOR: ALMAR Sp. z o.o. Spółka Komandytowa ul. Mickiewicza 62, 64-761 Krzyż Wlkp.

BRANŻA: ARCHITEKTURA

FAZA: PROJEKT WYKONAWCZY STYCZEŃ 2017r.

TYTUŁ RYSUNKU: RZUT PIĘTRA SKALA 1 : 50

AUTOR: mgr inż. arch. Malgorzata Lapińska
nr upr. bud. NN-834543/81
w spełnieniu architektonicznej do projektowania bez ograniczeń

AUTOR: inż. Marek Gluba
w spełnieniu konstrukcyjnej

SPRAWDZAJĄCY: mgr inż. arch. Tadeusz Tylka
nr upr. bud. NN-834547/81
w spełnieniu architektonicznej do projektowania bez ograniczeń

WNIEJASZE ODPIEŁ OJEST W NASZYM PRACOWNI PROJEKTOWEJ MG PROJEKT MAREK GLUBA
CHRONIONA PRAWEM AUTORSKIM
WIDLIWE UDZIELO DO CŁONY KOMERCYJNYCH BEZ ZGODY AUTORA - ZABRONIONE

podpis: _____
podpis: _____
podpis: _____

A-04