
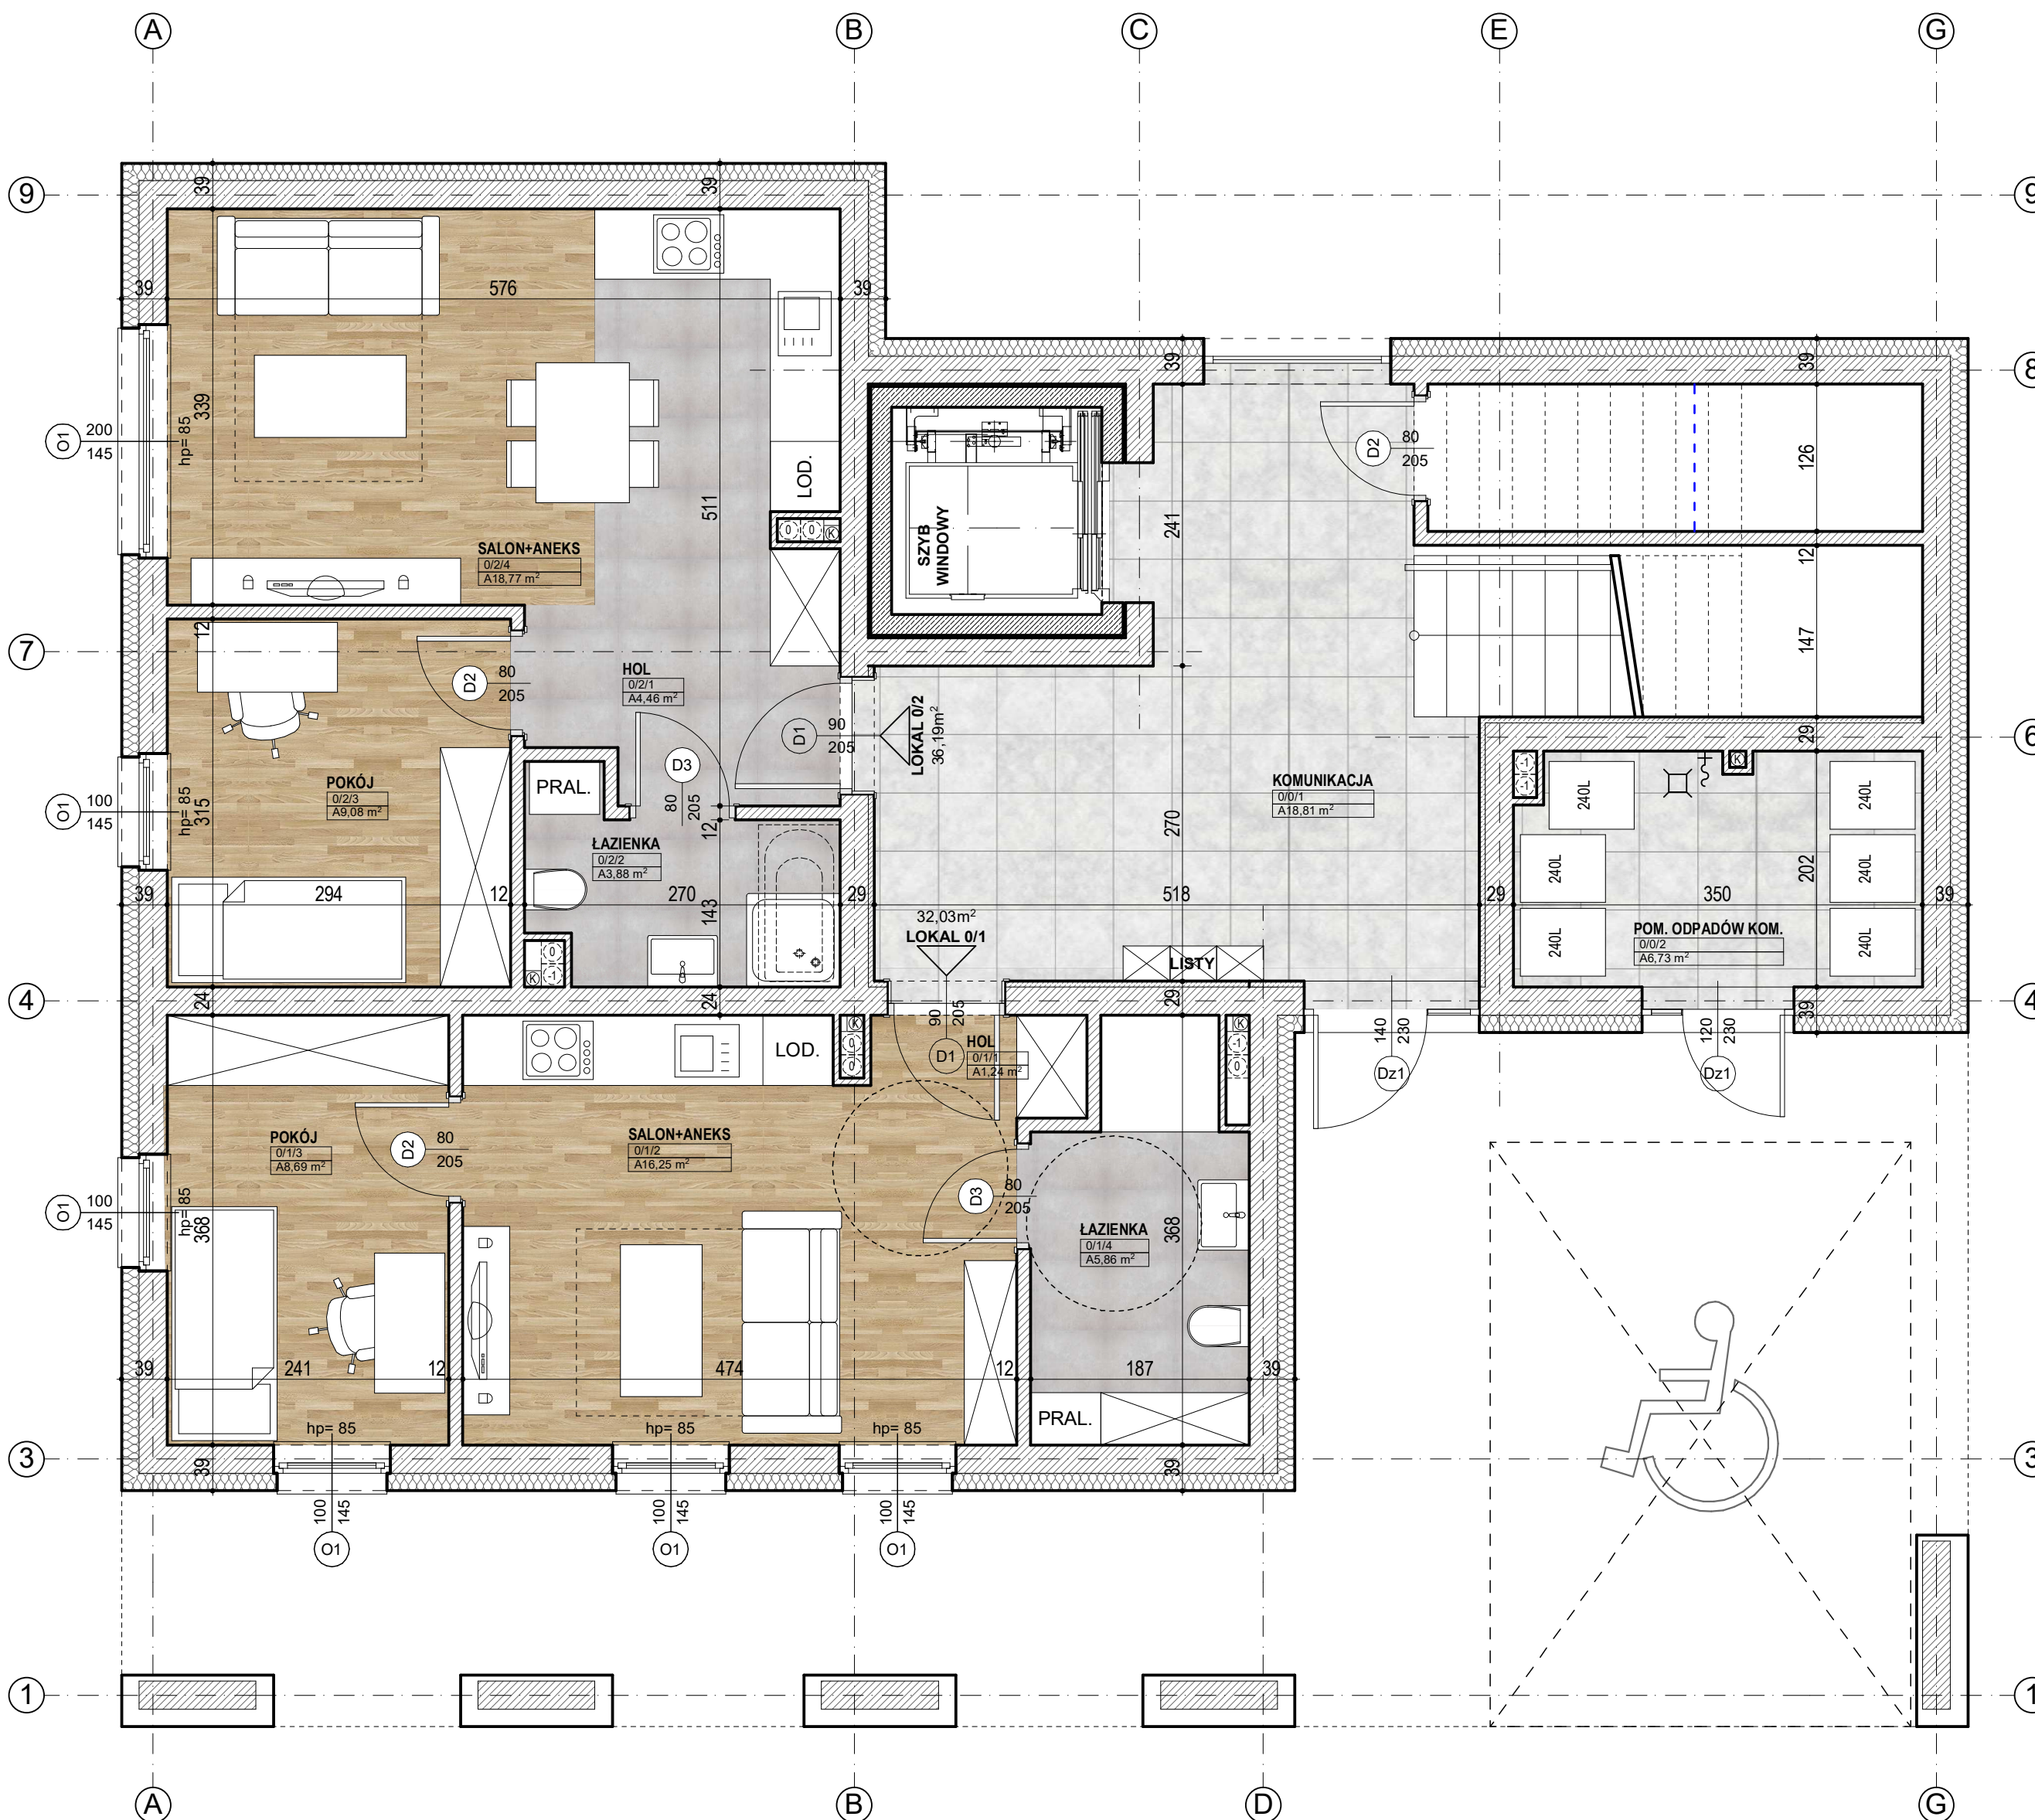


RZUT PARTERU SKALA 1 : 50

SYTUACJA

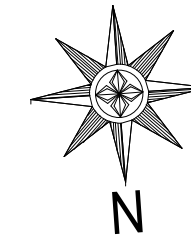

		MG PROJEKT Marek Gluba ul. Kolobrzaska 15, 64 - 920 Piła e-mail: biuro@marekgluba.pl, tel. (67) 215 54 58, kom: 603 111 852
TEMAT / OBIEKT:	BUDYNEK MIESZKALNY WIELORODZINNY WRAZ Z NIEZBĘDĄ INFRASTRUKTURĄ TOWARZYSZĄCĄ	
LOKALIZACJA:	ul. Mickiewicza, 64-761 Krzyż Wlkp. działka o nr ew. 365/3, obręb 0001 M. Krzyż jedn. ew. 300204_4	
INWESTOR:	ALMAR Sp. z o.o. Spółka Komandytowa ul. Mickiewicza 62, 64-761 Krzyż Wlkp.	
BRANŻA:	ARCHITEKTURA	
FAZA:	KONCEPCJA	WRZESIEŃ 2020r.
TYTUŁ RYSUNKU:	RZUT PARTERU	SKALA 1 : 50
OPRACOWAŁ:	inż. Marek Gluba	podpis:
SPRAWDZIŁA:		podpis:
OPRACOWAŁ:		podpis:
NINIEJSZE DZIEŁO JEST WŁASNOŚCIĄ PRACOWNI PROJEKTOWEJ MG PROJEKT MAREK GLUBA, CHRONIONĄ PRAWEM AUTORSKIM - WISZELKIE UŻYCIE DO CEŁÓW KOMERCYJNYCH BEZ ZGODY AUTORA - ZABRONIONE		
		A-03 NR RYS.