


UWAGA:

- Rysunki architektoniczne należy odczytywać w powiązaniu z rysunkami projektów branżowych. Wykonawca przed przystąpieniem do robót powinien zapoznać się ze wszystkim dokumentami branżowymi i budowlanymi. Niezgodności pomiędzy rysunkami architektonicznymi a branżowymi powinny zostać wyjasnione z biurem projektowym.
- Wszystkie wymiary podawane są w centymetrach a rzędy w metrach:
 - w opisach okien zawarto wielkość otworu w stanie surowym.
 - Próg oznacza wysokość parapeciu liczoną od wykończonej posadzki do niewykończonego dołu otworu okiennego.
 - powierzchnie pomieszczeń podano w stanie surowym.
- Odpowiedzialność Wykonawcy jest sprawozdaniem w naturze. W przypadku jakiegokolwiek zmiany lub odbioru zauważonego między projektem a stanem faktycznym Wykonawca jest zobowiązany przekazać tę informację do Biura projektu.
- Ze względu na zaokrąglenie wymiarów w użytych programach CAD mogą wystąpić niewielkie niezgodności sumy wymiarów częściowych ze zbiorczym wymiarem elementu. W takim przypadku decydujący jest wymiar sumaryczny.
- Należy brać pod uwagę wymiaru mierząc bezpośrednio z rysunku. W przypadku wątpliwości Wykonawca powinien zgłosić się do Biura projektu.
- Wszystkich zasadach instalacyjnych należy poddać otwory montażowe (niezabudowane min. przegrody szachtu) wymiaru dłuższy w celu umożliwienia montażu instalacji wewnątrz szachtu.
- Wszystkie zaproponowane zmiany względem projektu należy uzgodnić z Biurem projektu. Zmianę należy przedstawić w formie propozycji lub rozważania projektowego do akceptacji.
- W sprawach koniecznych dokumentację obowiązującą:
 - warunki techniczne wykonania i odbioru robót budowlanych - montażowych, (wg Ministra Budownictwa i Instytutu Techniki Budowlanej)
 - normy Polskiego Komitetu Normalizacyjnego (PKN)
 - Instrukcje, wytyczne, świadectwa dopuszczenia, atesty Instytutu Techniki Budowlanej.
 - Instrukcje, wytyczne i warunki techniczne producentów i dostawców materiałów budowlano-instalacyjnych.
 - przepisy techniczne instytucji kontrolujących jakość materiałów wykonanych robót.

RZUT PIĘTRA SKALA 1 : 50				
Zestawienie				
		Pomieszczenie	Zmierzona Powierzchnia	
Mieszkanie 1/1	1/1/1	HOL	3,72 m ²	Razem
	1/1/2	SALON+ANEKS	20,67 m ²	
	1/1/3	POKÓJ	7,73 m ²	
	1/1/4	ŁAZIENKA	4,86 m ²	
			36,98 m ²	Mieszkanie 1/2
Mieszkanie 1/2	1/2/1	HOL	6,36 m ²	
	1/2/2	ŁAZIENKA	4,86 m ²	
	1/2/3	POKÓJ	7,73 m ²	
	1/2/4	SALON+ANEKS	21,11 m ²	
			40,05 m ²	Mieszkanie 1/3
Mieszkanie 1/3	1/3/1	HOL	6,36 m ²	
	1/3/2	SALON+ANEKS	21,11 m ²	
	1/3/3	POKÓJ	10,86 m ²	
	1/3/4	ŁAZIENKA	4,86 m ²	
			43,19 m ²	Mieszkanie 1/4
Mieszkanie 1/4	1/4/1	HOL	6,36 m ²	
	1/4/2	ŁAZIENKA	4,86 m ²	
	1/4/3	POKÓJ	10,86 m ²	
	1/4/4	SALON+ANEKS	21,11 m ²	
			43,19 m ²	Mieszkanie 1/5
Mieszkanie 1/5	1/5/1	HOL	6,36 m ²	
	1/5/2	SALON+ANEKS	21,11 m ²	
	1/5/3	POKÓJ	7,73 m ²	
	1/5/4	ŁAZIENKA	4,86 m ²	
			40,05 m ²	Mieszkanie 1/6
Mieszkanie 1/6	1/6/1	HOL	3,72 m ²	
	1/6/2	ŁAZIENKA	4,86 m ²	
	1/6/3	POKÓJ	7,73 m ²	
	1/6/4	SALON+ANEKS	20,67 m ²	
			36,98 m ²	Komórki lokatorskie
Komórki lokatorskie	1/1/5	KOM. LOK. 1	2,77 m ²	
	1/2/5	KOM. LOK. 2	2,77 m ²	
	1/3/5	KOM. LOK. 3	2,77 m ²	
	1/4/5	KOM. LOK. 4	2,77 m ²	
Razem	1/5/5	KOM. LOK. 5	2,77 m ²	Razem
	1/6/5	KOM. LOK. 6	2,77 m ²	
			16,63 m ²	Powierzchnia dodatkowa
Powierzchnia dodatkowa	1/0/1	KOMUNIKACJA A	19,86 m ²	
	1/0/2	POM. POMOCNICZE 1	4,37 m ²	
	1/0/3	KOMUNIKACJA B	19,86 m ²	
	1/0/4	POM. POMOCNICZE 2	4,37 m ²	
			48,46 m ²	Razem
			48,46 m ²	
Razem na kondygnacji			305,53 m ²	

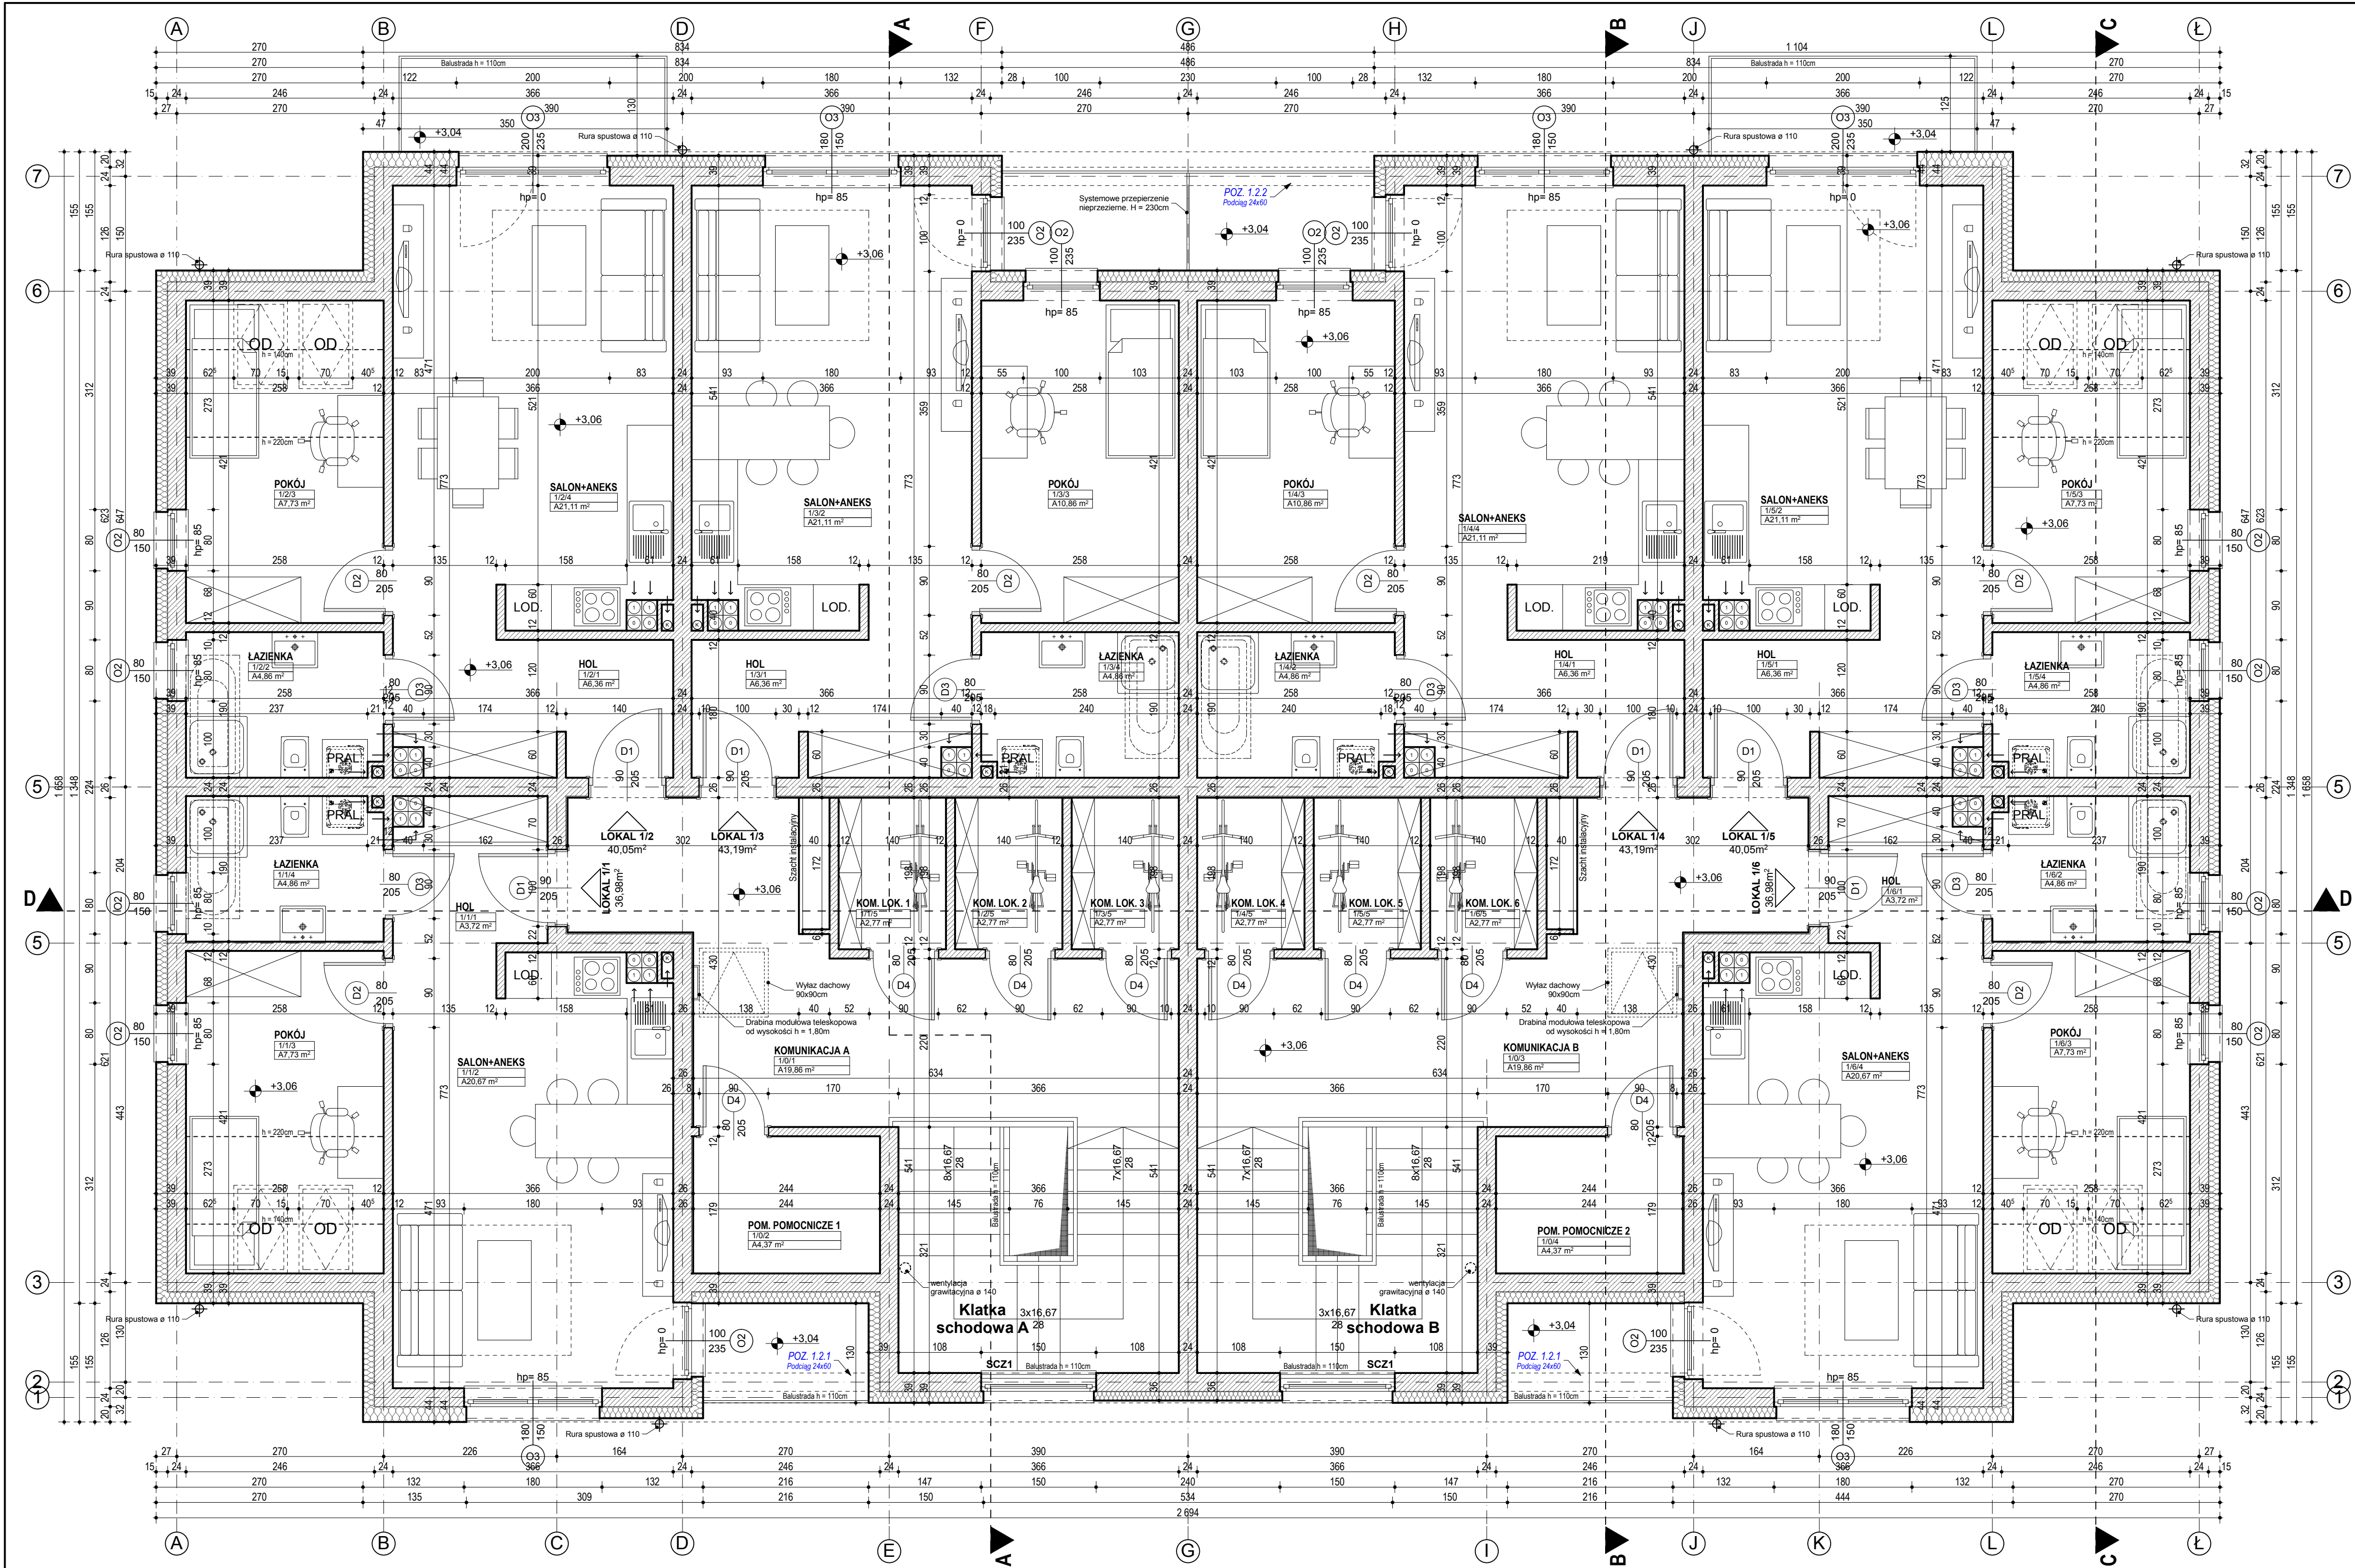

MAREK GLUBA
mgr projekt

MG PROJEKT Marek Gluba
ul. Kolobrzaska 15, 64 - 920 Pila
e-mail: biuro@marekgloba.pl
tel. (67) 215 54 58, kom: 603 111 852

TEMAT / OBIEKT:

BUDYNEK MIESZKALNY WIEŁORODZINNY
WRAZ Z NIEZBĘDĄĄ INFRASTRUKTURĄ TOWARZYSZĄCĄ

LOKALIZACJA:

ul. Mickiewicza, 64 – 510 Wronki
działki o nr ew. 1786/8 i 1786/9
obręb 0001 Wronki, jedn. ew. 302408_4

INWESTOR:

ALMAR Sp. z o.o. Spółka Komandytowa
ul. Mickiewicza 62, 64-761 Krzyż Wlkp.

BRANŻA:

ARCHITEKTURA

FAZA:

PROJEKT WYKONAWCZY

LIPIEC 2017r.

TYTUL RYSUNKU:

RZUT PIĘTRA

SKALA 1 : 50

AUTOR:

mgr inż. arch. Małgorzata Łapińska
nr upr. bud. NN-83454781
w szczególności architektonicznej
do projektowania bez ograniczeń

podpis:

AUTOR:

inż. Marek Gluba
w szczególności konstrukcyjnej

podpis:

SPRAWDZAJĄCY:

mgr inż. arch. Tadeusz Tyłka
nr upr. bud. NN-83454781
w szczególności architektonicznej
do projektowania bez ograniczeń

podpis:

Niniejsze dzieło jest własnością Pracowni Projektowej MG PROJEKT MAREK GLUBA,
CHRONIONA PRAWAMI AUTORSKIMI.
Wszelkie uprawnienia do celów komercyjnych bez zgody autora - ZABRONIONE.

A-03