
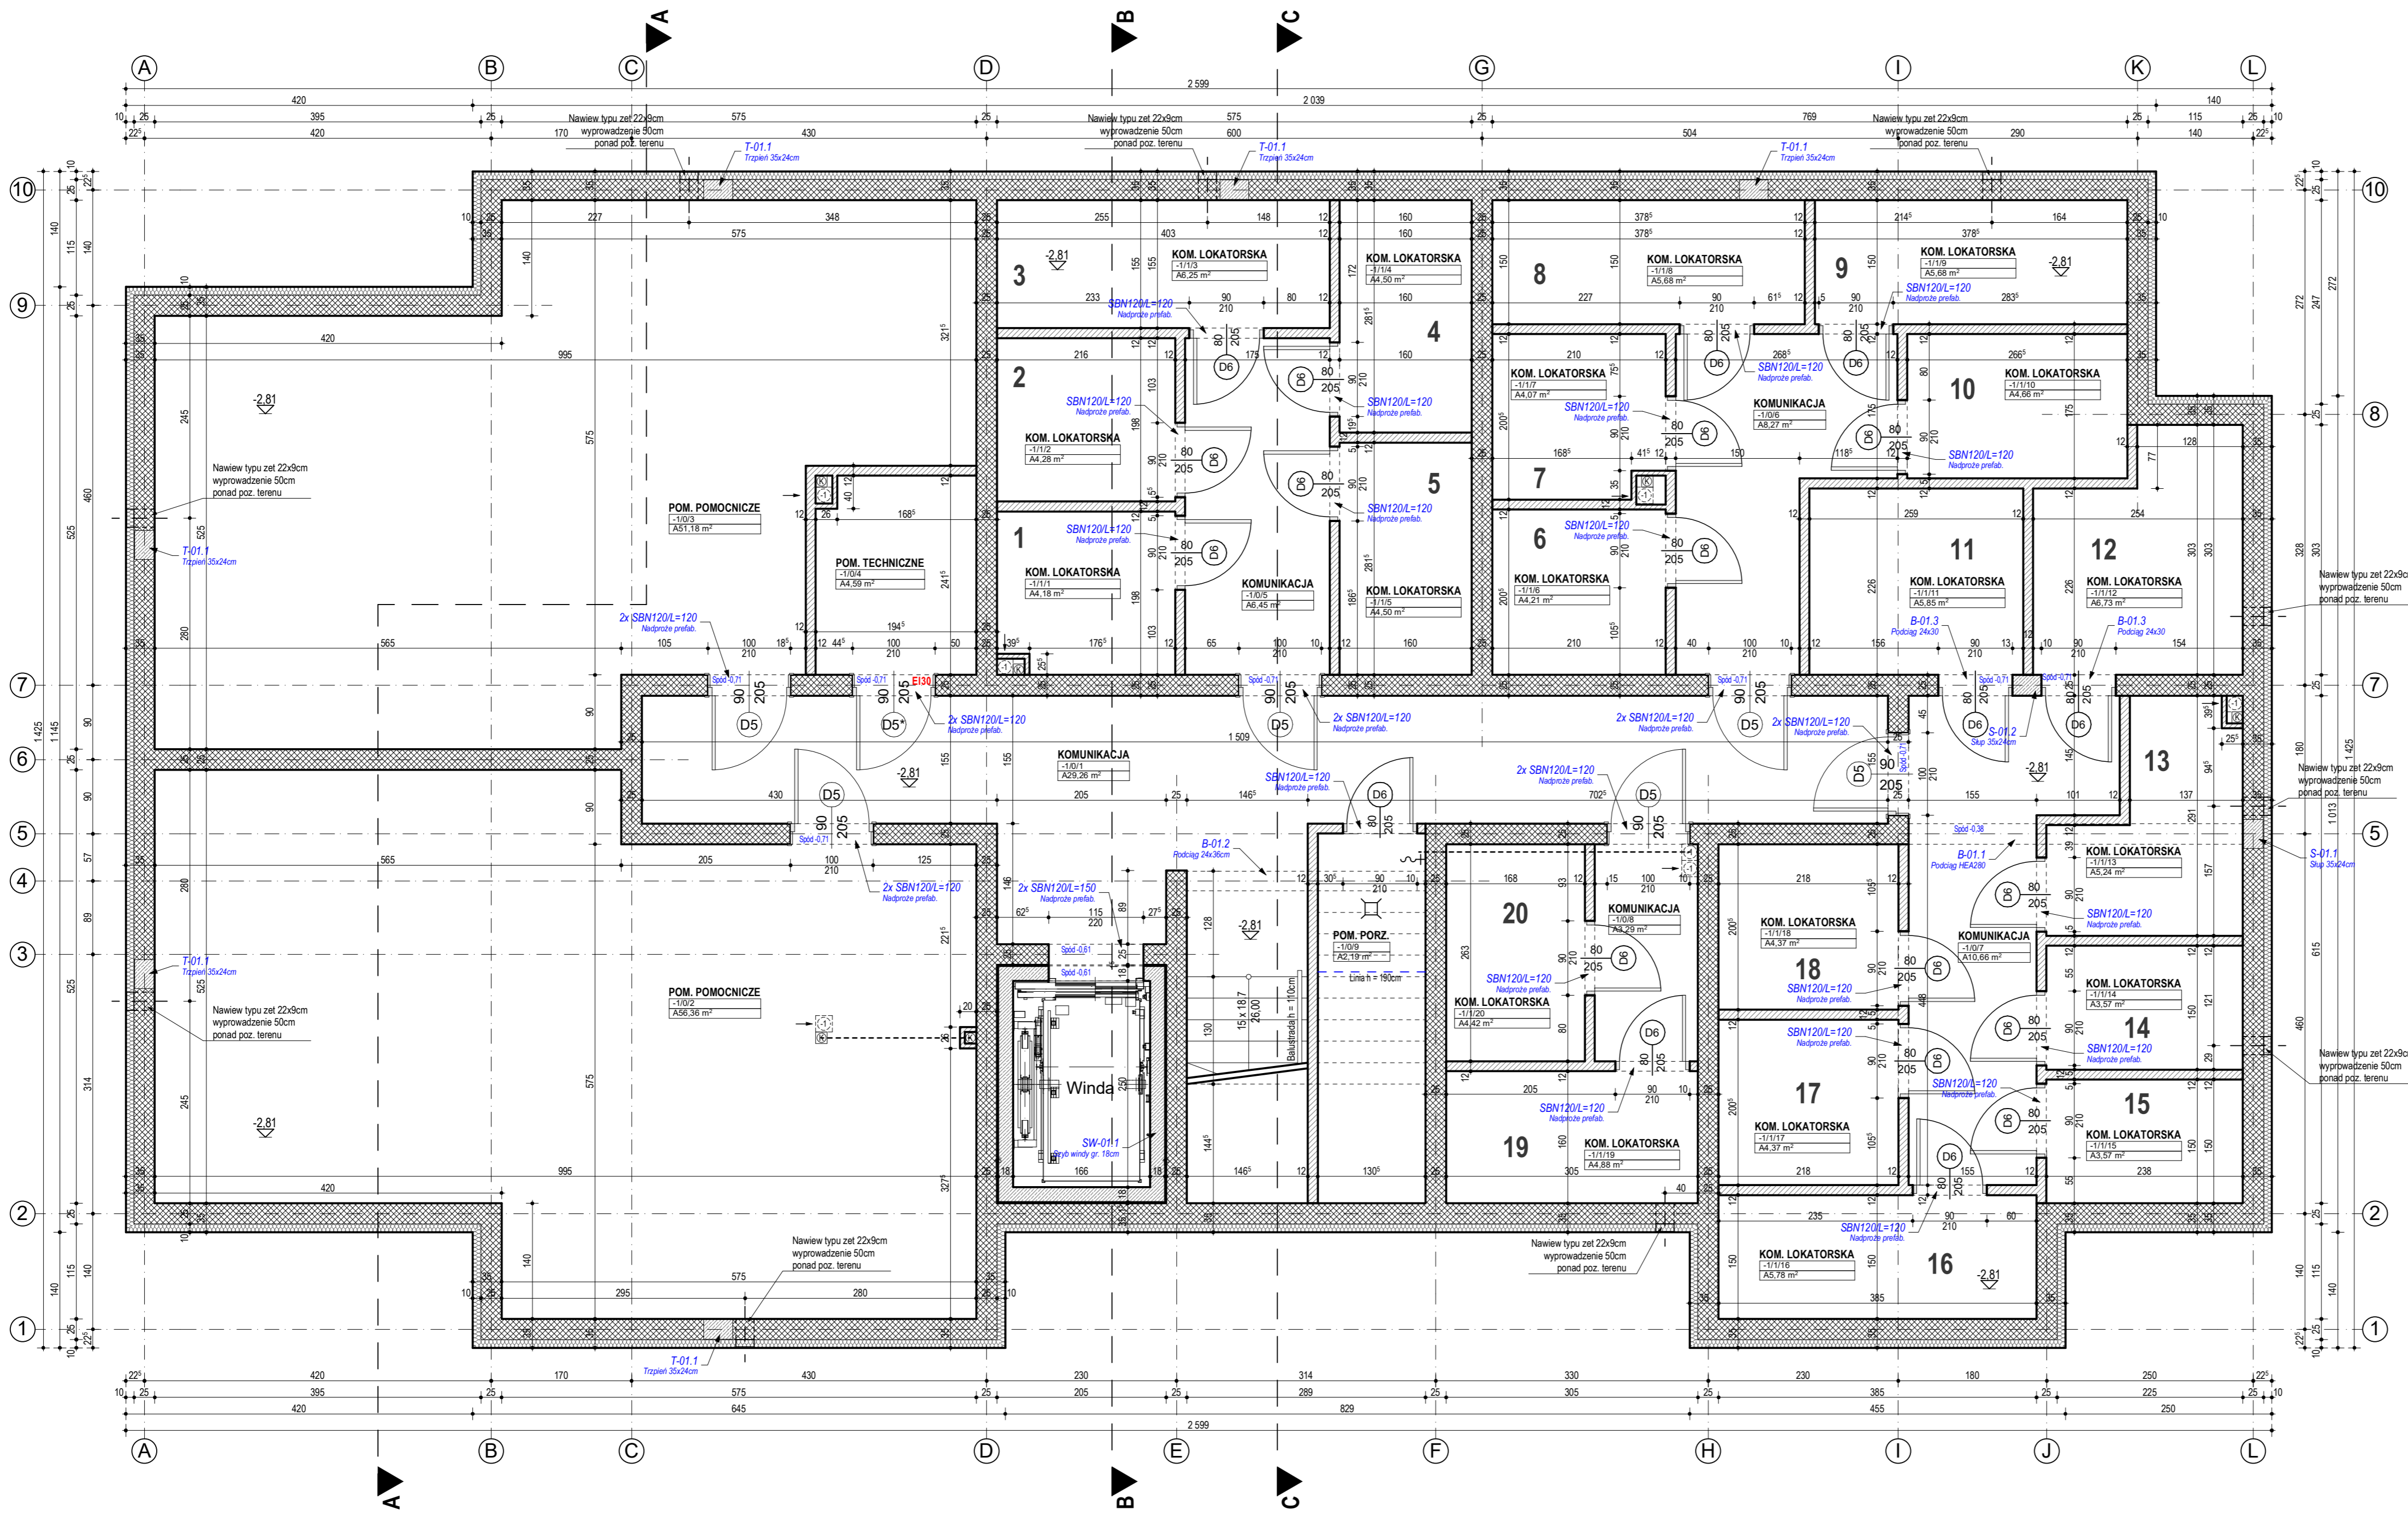


RZUT PIWNIC SKALA 1 : 50

SYTUACJA

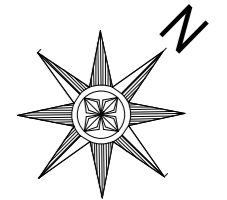

Zestawienie pomieszczeń		
Rodzaj pomieszczeń	Pomieszczenie	Zmierzona Powierzchnia
Komórki lokatorskie	-1/1/11 KOM. LOKATORSKA	4,18 m ²
	-1/1/2 KOM. LOKATORSKA	4,28 m ²
	-1/1/3 KOM. LOKATORSKA	6,25 m ²
	-1/1/4 KOM. LOKATORSKA	4,50 m ²
	-1/1/5 KOM. LOKATORSKA	4,50 m ²
	-1/1/6 KOM. LOKATORSKA	4,21 m ²
	-1/1/7 KOM. LOKATORSKA	4,07 m ²
	-1/1/8 KOM. LOKATORSKA	5,68 m ²
	-1/1/9 KOM. LOKATORSKA	5,68 m ²
	-1/1/10 KOM. LOKATORSKA	4,66 m ²
	-1/1/11 KOM. LOKATORSKA	5,85 m ²
	-1/1/12 KOM. LOKATORSKA	6,73 m ²
-1/1/13 KOM. LOKATORSKA	5,24 m ²	
-1/1/14 KOM. LOKATORSKA	3,57 m ²	
-1/1/15 KOM. LOKATORSKA	3,57 m ²	
-1/1/16 KOM. LOKATORSKA	5,78 m ²	
-1/1/17 KOM. LOKATORSKA	4,37 m ²	
-1/1/18 KOM. LOKATORSKA	4,37 m ²	
-1/1/19 KOM. LOKATORSKA	4,88 m ²	
-1/1/20 KOM. LOKATORSKA	4,42 m ²	
Razem		96,78 m²
Powierzchnia dodatkowa	-1/0/1 KOMUNIKACJA	29,26 m ²
	-1/0/2 POM. POMOCNICZE	56,36 m ²
	-1/0/3 POM. POMOCNICZE	51,18 m ²
	-1/0/4 POM. TECHNICZNE	4,59 m ²
	-1/0/5 KOMUNIKACJA	6,45 m ²
	-1/0/6 KOMUNIKACJA	8,27 m ²
	-1/0/7 KOMUNIKACJA	10,66 m ²
	-1/0/8 KOMUNIKACJA	3,29 m ²
	-1/0/9 POM. PORZ.	2,19 m ²
Razem na kondygnacji		269,02 m²

- UWAGA:**
- Rysunki architektoniczne należy odczytywać w powiązaniu z rysunkami projektów branżowych. Wykonawca przed przystąpieniem do robót powinien zapoznać się ze wszystkimi dokumentami branżowymi i budowlanymi. Niezgodności pomiędzy rysunkami architektonicznymi a branżowymi powinny zostać wyjaśnione z biurem projektowym.
 - Wszystkie wymiary podawane są w centymetrach a rzędne w metrach:
 - w opisie okien zawarto wielkość otworu w stanie surowym,
 - Próg oznacza wysokość parapetu liczoną od wykończonej posadzki do niewykończonego dołu otworu okiennego.
 - powierzchnie pomieszczeń podano w stanie surowym.
 Obowiązkiem Wykonawcy jest sprawdzenie wymiaru w naturze. W przypadku jakiegokolwiek zmiany lub różnicy zauważonej między projektem a stanem faktycznym Wykonawca jest zobowiązany przekazać tą informację do Biura projektu.
 - Powierzchnie podano z uwzględnieniem 1,5cm wykończenia (tynku).
 - Ze względu na zakręcenie wymiarów w użytych programach CAD mogą wystąpić niewielkie niezgodności sumy wymiarów cząstkowych ze zbiorczym wymiarem elementu. W takim przypadku decydujący jest wymiar sumaryczny.
 - Nie wolno brać żadnego wymiaru mierząc bezpośrednio z rysunku. W przypadku wątpliwości Wykonawca powinien zgłosić się do Biura projektu.
 - We wszystkich szachtach instalacyjnych należy pozostawić otwory montażowe (niezabudowana min. przegroda szachtu - wymiar dłuższy) w celu umożliwienia montażu instalacji wewnątrz szachtu.
 - Wszystkie zaproponowane zmiany względem projektu należy uzgodnić z Biurem projektu. Zmianę należy przedstawić w formie propozycji lub rozwiązania projektowego do akceptacji.
 - W sprawach nieokreślonych dokumentacją obowiązują:
 - warunki techniczne wykonania i odbioru robót budowlanych - montażowych, (wg Ministra Budownictwa i Instytutu Techniki Budowlanej)
 - normy Polskiego Komitetu Normalizacyjnego (PNK)
 - Instrukcje, wytyczne, świadectwa dopuszczenia, atesty Instytutu Techniki Budowlanej,
 - Instrukcje, wytyczne i warunki techniczne producentów i dostawców materiałów budowlano-instalacyjnych,
 - przepisy techniczne instytucji kontrolujących jakość materiałów i wykonywanych robót

MAREK GLUBA
mgprojekt

MG PROJEKT Marek Gluba
ul. Kołobrzeska 15, 64 - 920 Pila
e-mail: biuro@marekgluba.pl,
tel. (67) 215 54 58, kom: 603 111 852

TEMAT / OBIEKT: **ZESPÓŁ (DWA) BUDYNKÓW "A", "B" MIESZKALNYCH WIELORZDZINNYCH WRAZ Z NIEZBĘDNIĄ INFRASTRUKTURĄ TOWARZYSZĄCĄ**

LOKALIZACJA: **64 - 980 Trzcianka działka o nr ew. 1407/3, obręb 0001 M. Trzcianka jedn. ew. 300207.4**

INWESTOR: **ALMAR Sp. z o.o. Spółka Cywilna ul. Mickiewicza 62, 64-761 Krzyż Wlkp.**

BRANŻA: **ARCHITEKTURA**

FAZA: **PROJEKT WYKONAWCZY**

TYTUŁ RYSUNKU: **RZUT PIWNIC** SKALA 1 : 50

PROJEKTOWAŁ: **mgr inż. arch. Tadeusz Tyłka** nr upr. bud. NN-8345474/1 w specjalności architektonicznej do projektowania bez ograniczeń podpis:

SPRAWDZIŁA: **mgr inż. arch. Małgorzata Łapińska** nr upr. bud. NN-8345437/1 w specjalności architektonicznej do projektowania bez ograniczeń podpis:

OPRACOWAŁ: **inż. Marek Gluba** podpis:

INIENIEJSZE DZIEŁO JEST WŁASNOŚCIĄ PRACOWNI PROJEKTOWEJ MG PROJEKT MAREK GLUBA. CHRONIĄCA PRAWAMI AUTORSKIMI. WISELAKIE LUDYCE DO CZŁOWIEKÓW KOMERCYJNYCH BEZ ZGODY AUTORA - ZABRONIONE. NR RYS. **A-02**