


# RZUT PIWNIC SKALA 1 : 50

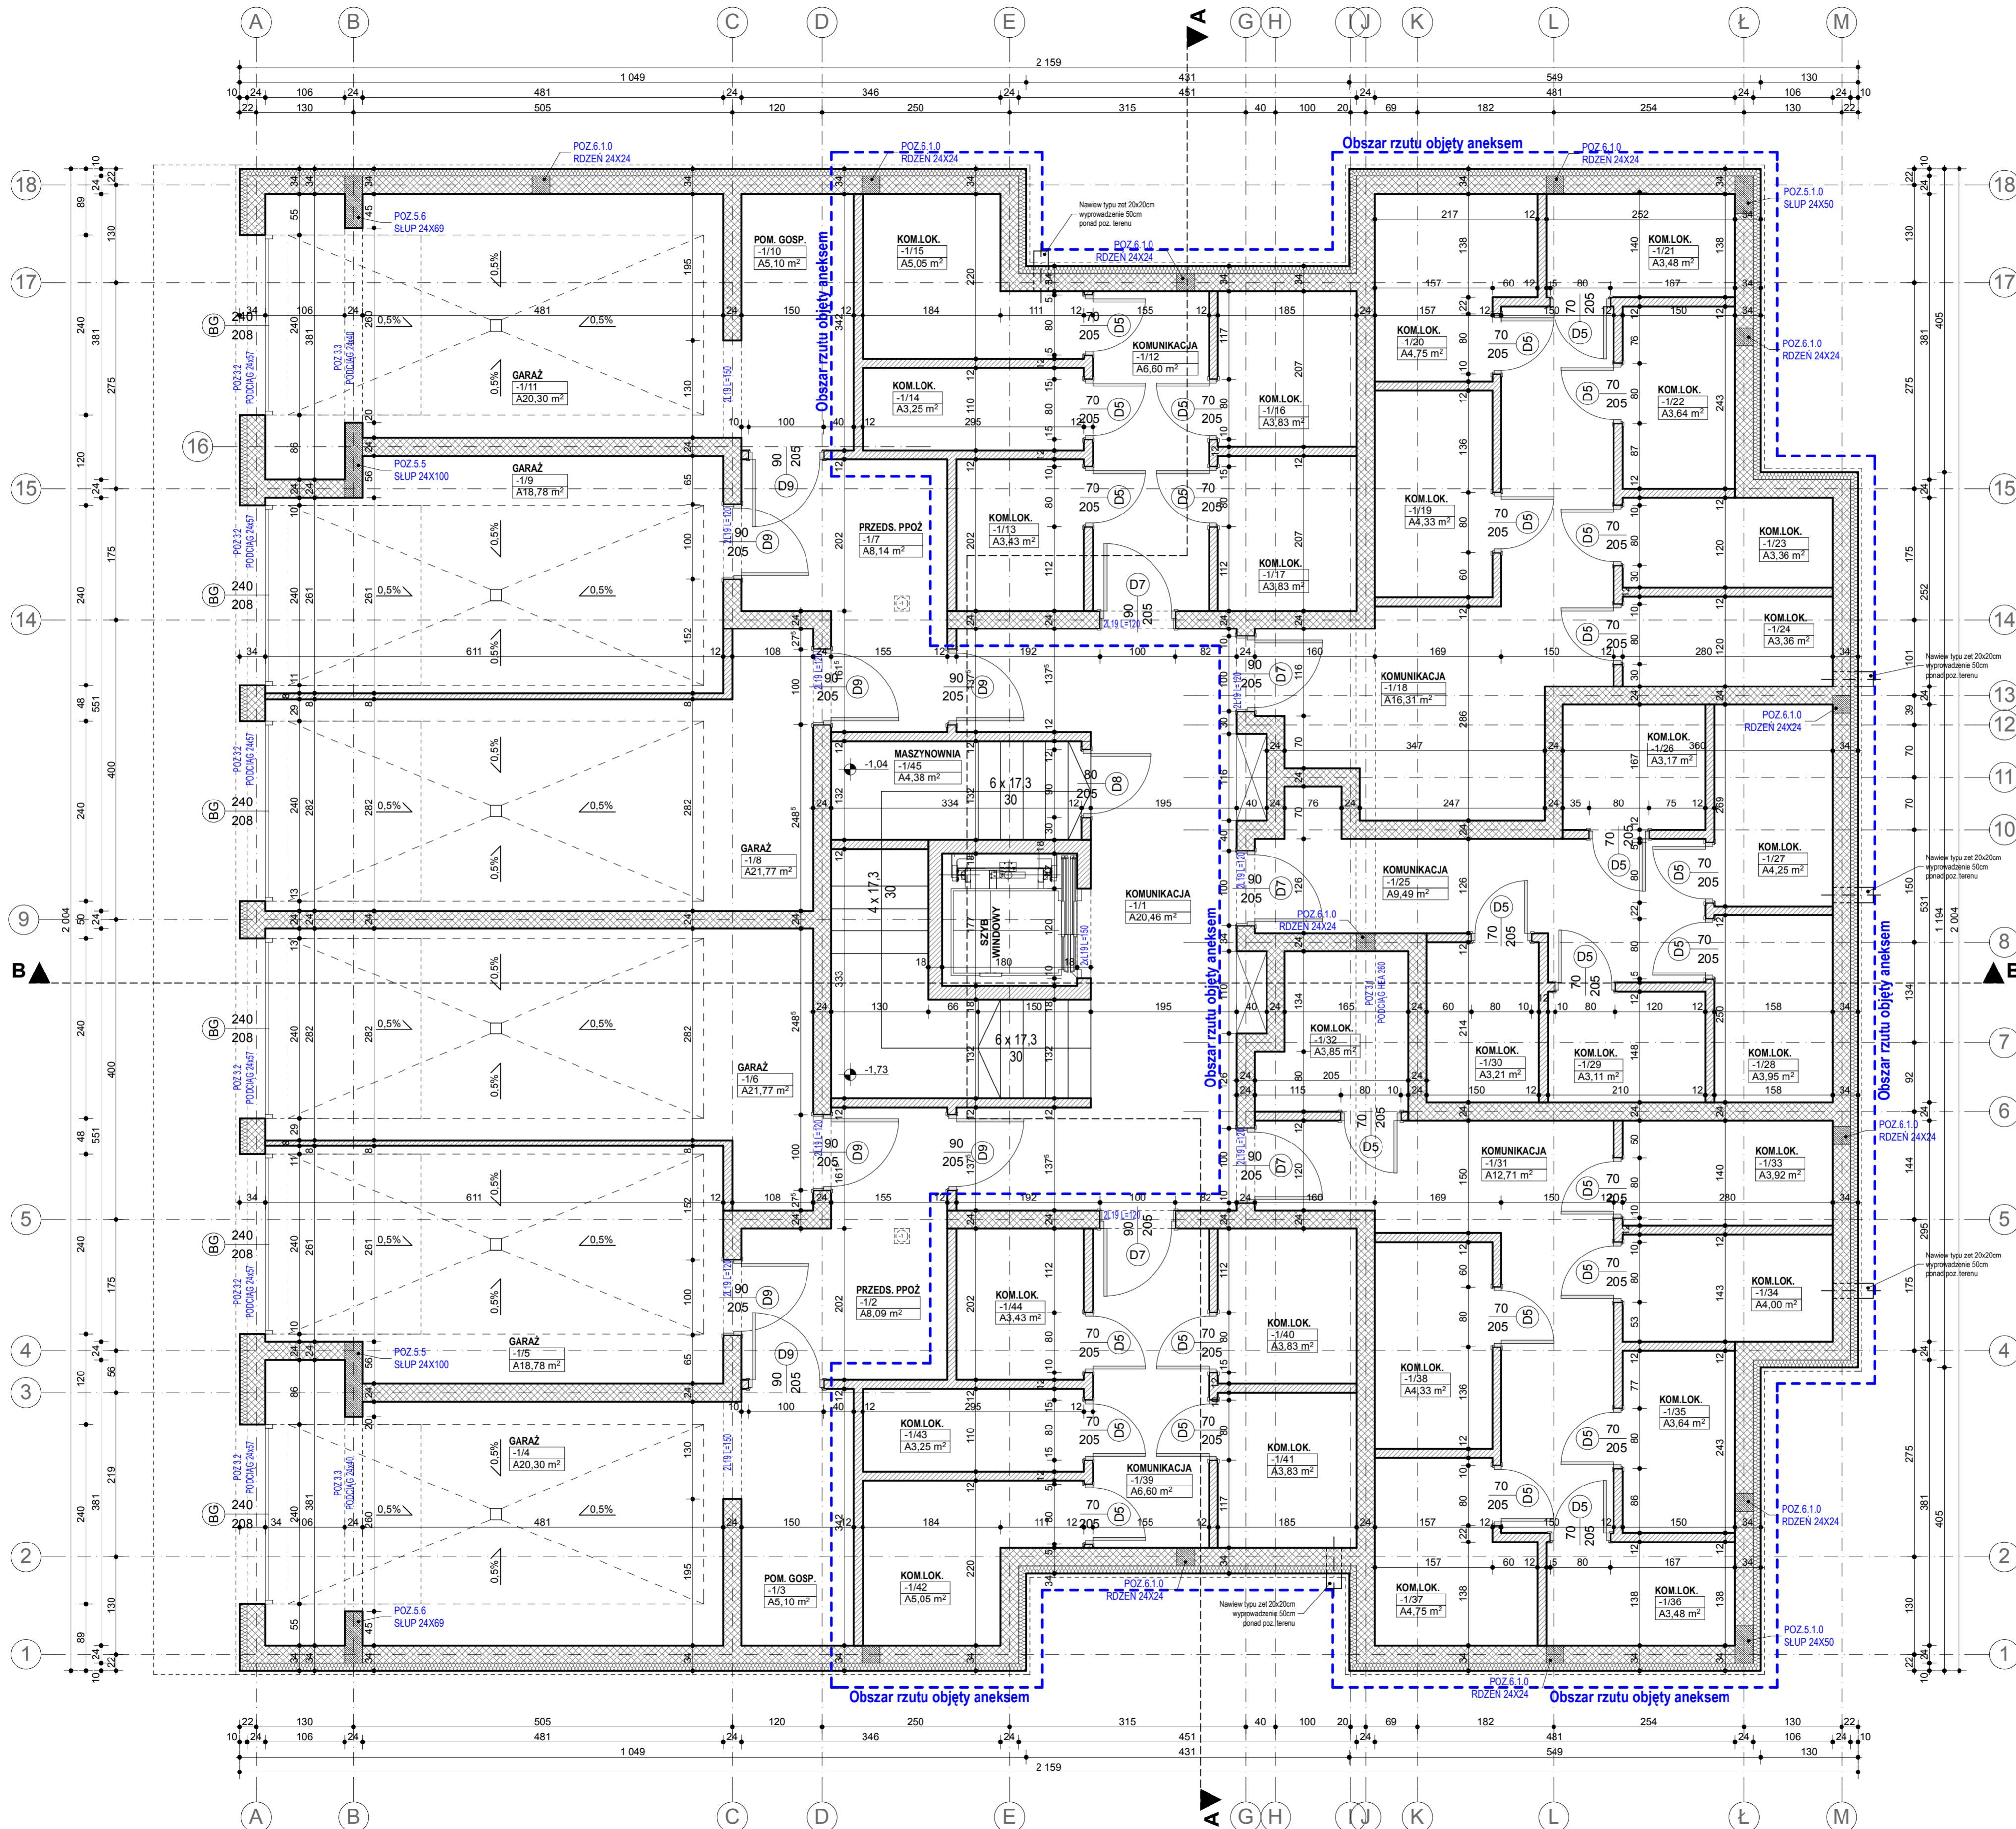

Kondygn.	Pomieszczenie	Zmierzona Powierzchnia
Piwnice	-1/1 KOMUNIKACJA	20,46 m <sup>2</sup>
	-1/2 PRZEDS. PPOŻ	8,09 m <sup>2</sup>
	-1/3 POM. GOSP.	5,10 m <sup>2</sup>
	-1/4 GARAZ	20,30 m <sup>2</sup>
	-1/5 GARAZ	18,78 m <sup>2</sup>
	-1/6 GARAZ	21,77 m <sup>2</sup>
	-1/7 PRZEDS. PPOŻ	8,14 m <sup>2</sup>
	-1/8 GARAZ	21,77 m <sup>2</sup>
	-1/9 GARAZ	18,78 m <sup>2</sup>
	-1/10 POM. GOSP.	5,10 m <sup>2</sup>
	-1/11 GARAZ	20,30 m <sup>2</sup>
	-1/12 KOMUNIKACJA	6,60 m <sup>2</sup>
	-1/13 KOM. LOK.	3,43 m <sup>2</sup>
	-1/14 KOM. LOK.	3,25 m <sup>2</sup>
	-1/15 KOM. LOK.	5,05 m <sup>2</sup>
	-1/16 KOM. LOK.	3,83 m <sup>2</sup>
	-1/17 KOM. LOK.	3,83 m <sup>2</sup>
	-1/18 KOMUNIKACJA	16,31 m <sup>2</sup>
	-1/19 KOM. LOK.	4,33 m <sup>2</sup>
	-1/20 KOM. LOK.	4,75 m <sup>2</sup>
	-1/21 KOM. LOK.	3,48 m <sup>2</sup>
	-1/22 KOM. LOK.	3,64 m <sup>2</sup>
	-1/23 KOM. LOK.	3,36 m <sup>2</sup>
	-1/24 KOM. LOK.	3,36 m <sup>2</sup>
	-1/25 KOMUNIKACJA	9,49 m <sup>2</sup>
	-1/26 KOM. LOK.	3,17 m <sup>2</sup>
	-1/27 KOM. LOK.	4,25 m <sup>2</sup>
	-1/28 KOM. LOK.	3,95 m <sup>2</sup>
	-1/29 KOM. LOK.	3,11 m <sup>2</sup>
	-1/30 KOM. LOK.	3,21 m <sup>2</sup>
	-1/31 KOMUNIKACJA	12,71 m <sup>2</sup>
	-1/32 KOM. LOK.	3,85 m <sup>2</sup>
	-1/33 KOM. LOK.	3,92 m <sup>2</sup>
	-1/34 KOM. LOK.	4,00 m <sup>2</sup>
	-1/35 KOM. LOK.	3,64 m <sup>2</sup>
	-1/36 KOM. LOK.	3,48 m <sup>2</sup>
	-1/37 KOM. LOK.	4,75 m <sup>2</sup>
	-1/38 KOM. LOK.	4,32 m <sup>2</sup>
	-1/39 KOMUNIKACJA	6,60 m <sup>2</sup>
	-1/40 KOM. LOK.	3,83 m <sup>2</sup>
	-1/41 KOM. LOK.	3,83 m <sup>2</sup>
	-1/42 KOM. LOK.	5,05 m <sup>2</sup>
	-1/43 KOM. LOK.	3,25 m <sup>2</sup>
	-1/44 KOM. LOK.	3,43 m <sup>2</sup>
	-1/45 MASZYNOWNIA	4,38 m <sup>2</sup>
<b>Razem na kondygnacji</b>		<b>332,06 m<sup>2</sup></b>

- UWAGA:**
- Wszystkie wymiary podane są w centymetrach a rzędy w metrach.
  - W opisie okien zawartość okna w stanie surowym.
  - Próg oznacza wysokość parapetu liczoną od wykończonej posadzki do niewykończonego dołu otworu okiennego.
  - W opisie drzwi zawartość drzwi w stanie surowym.
  - Obmiar pomieszczeń podany jest w metrach kwadratowych.
  - Obmiar pomieszczeń podany jest w metrach kwadratowych.
  - W przypadku jakiegokolwiek zmiany lub różnicy zawartej między projektem a stanem faktycznym Wykonawca jest zobowiązany przekazać tą informację do Biura Projektu.
  - Za zgodą na zaakceptowanie wymiarów w całym projekcie CAD mogą wystąpić niewielkie niezgodności sumy wymiarów częściowych z łącznym wymiarem elementu. W takim przypadku decydujący jest wymiar sumaryczny.
  - Nie wolno brać żadnego wymiaru mierząc bezpośrednio z rysunku. W przypadku wątpliwości Wykonawca powinien zgłosić się do Biura Projektu.
  - Wszystkie zapropozowane zmiany względem projektu należy zgłosić do Biura Projektu.
  - W sprawach nieuregulowanych dokumentacją obowiązującą, w szczególności w zakresie:
    - warunki techniczne wykonania i odbioru robót budowlanych - montażowych, (wg Ministra Budownictwa i Instytutu Techniki Budowlanej)
    - normy Polskiego Komitetu Normalizacyjnego (PN)
    - instrukcje, wytyczne, świadectwa dopuszczenia, atesty Instytutu Techniki Budowlanej
    - instrukcje, wytyczne i warunki techniczne producentów i dostawców materiałów budowlano-instalacyjnych.
    - przepisy techniczne regulujące kontrolowanie jakości materiałów i wykonywanych robót

**MAREK GLUBA**  
mgprojekt

MG PROJEKT Marek Gluba  
ul. Kołobrzaska 15, 64 - 920 Piła  
e-mail: biuro@marekgluba.pl  
tel. (67) 215 54 58, kom: 603 111 852

**TEMAT:** ZESPÓŁ SZESZCIU BUDYNKÓW MIESZKALNYCH WIELORODZINNYCH, WRAZ Z NIEZBĘDNIĄ INFRASTRUKTURĄ TOWARZYSZĄCĄ

**OBIEKT:** BUDYNEK MIESZKALNY WIELORODZINNY NR 3, WRAZ Z NIEZBĘDNIĄ INFRASTRUKTURĄ TOWARZYSZĄCĄ

**LOKALIZACJA:** obręb 0001 Wrocław, 64-510 Wrocław  
działki nr ew. 3002/3, 3002/4, 3002/5, 3002/6, 3002/7, 3002/8, 3002/9, 3002/10, 3002/11, 3002/12, 3002/13, 3002/14, 3002/15, 3002/16, 3002/17, 3002/18

**INWESTOR:** Almar Spółka z o.o. Spółka Komandytowa  
ul. Mickiewicza 62, 64-761 Krzyż Wlkp.

**BRANŻA:** ARCHITEKTURA

**FAZA:** ANEKS DO PROJEKTU BUDOWLANEGO CZERWIEC 2018r.

**TYTUŁ RYSUNKU:** RZUT PIWNIC SKALA 1 : 50

**PROJEKTOWAŁ:** mgr inż. arch. Tadeusz Tyłka  
architektura: podpisał: mgr inż. arch. Tadeusz Tyłka  
Uprawnienia budowlane do projektowania bez ograniczeń w specjalności architektonicznej Nr upr. NN-834547481

**SPRAWDZIŁA:** mgr inż. arch. Małgorzata Łapińska  
architektura: podpisał: mgr inż. arch. Małgorzata Łapińska  
Uprawnienia budowlane do projektowania bez ograniczeń w specjalności architektonicznej Nr upr. NN-834543781

**OPRACOWAŁ:** inż. Marek Gluba  
architektura: podpisał: inż. Marek Gluba  
w specjalności konstrukcyjno-budowlanej

Niniejsze dzieło jest własnością Pracowni Projektowej MG PROJEKT MAREK GLUBA. CHRONIONA PRAWEM AUTORSKIM. WZGLĘDNE UDZIAŁY DO CELOWYCH KOMERCYJNYCH BEZ ZGODY AUTORA. ZABRONIONE.

**A-02**