
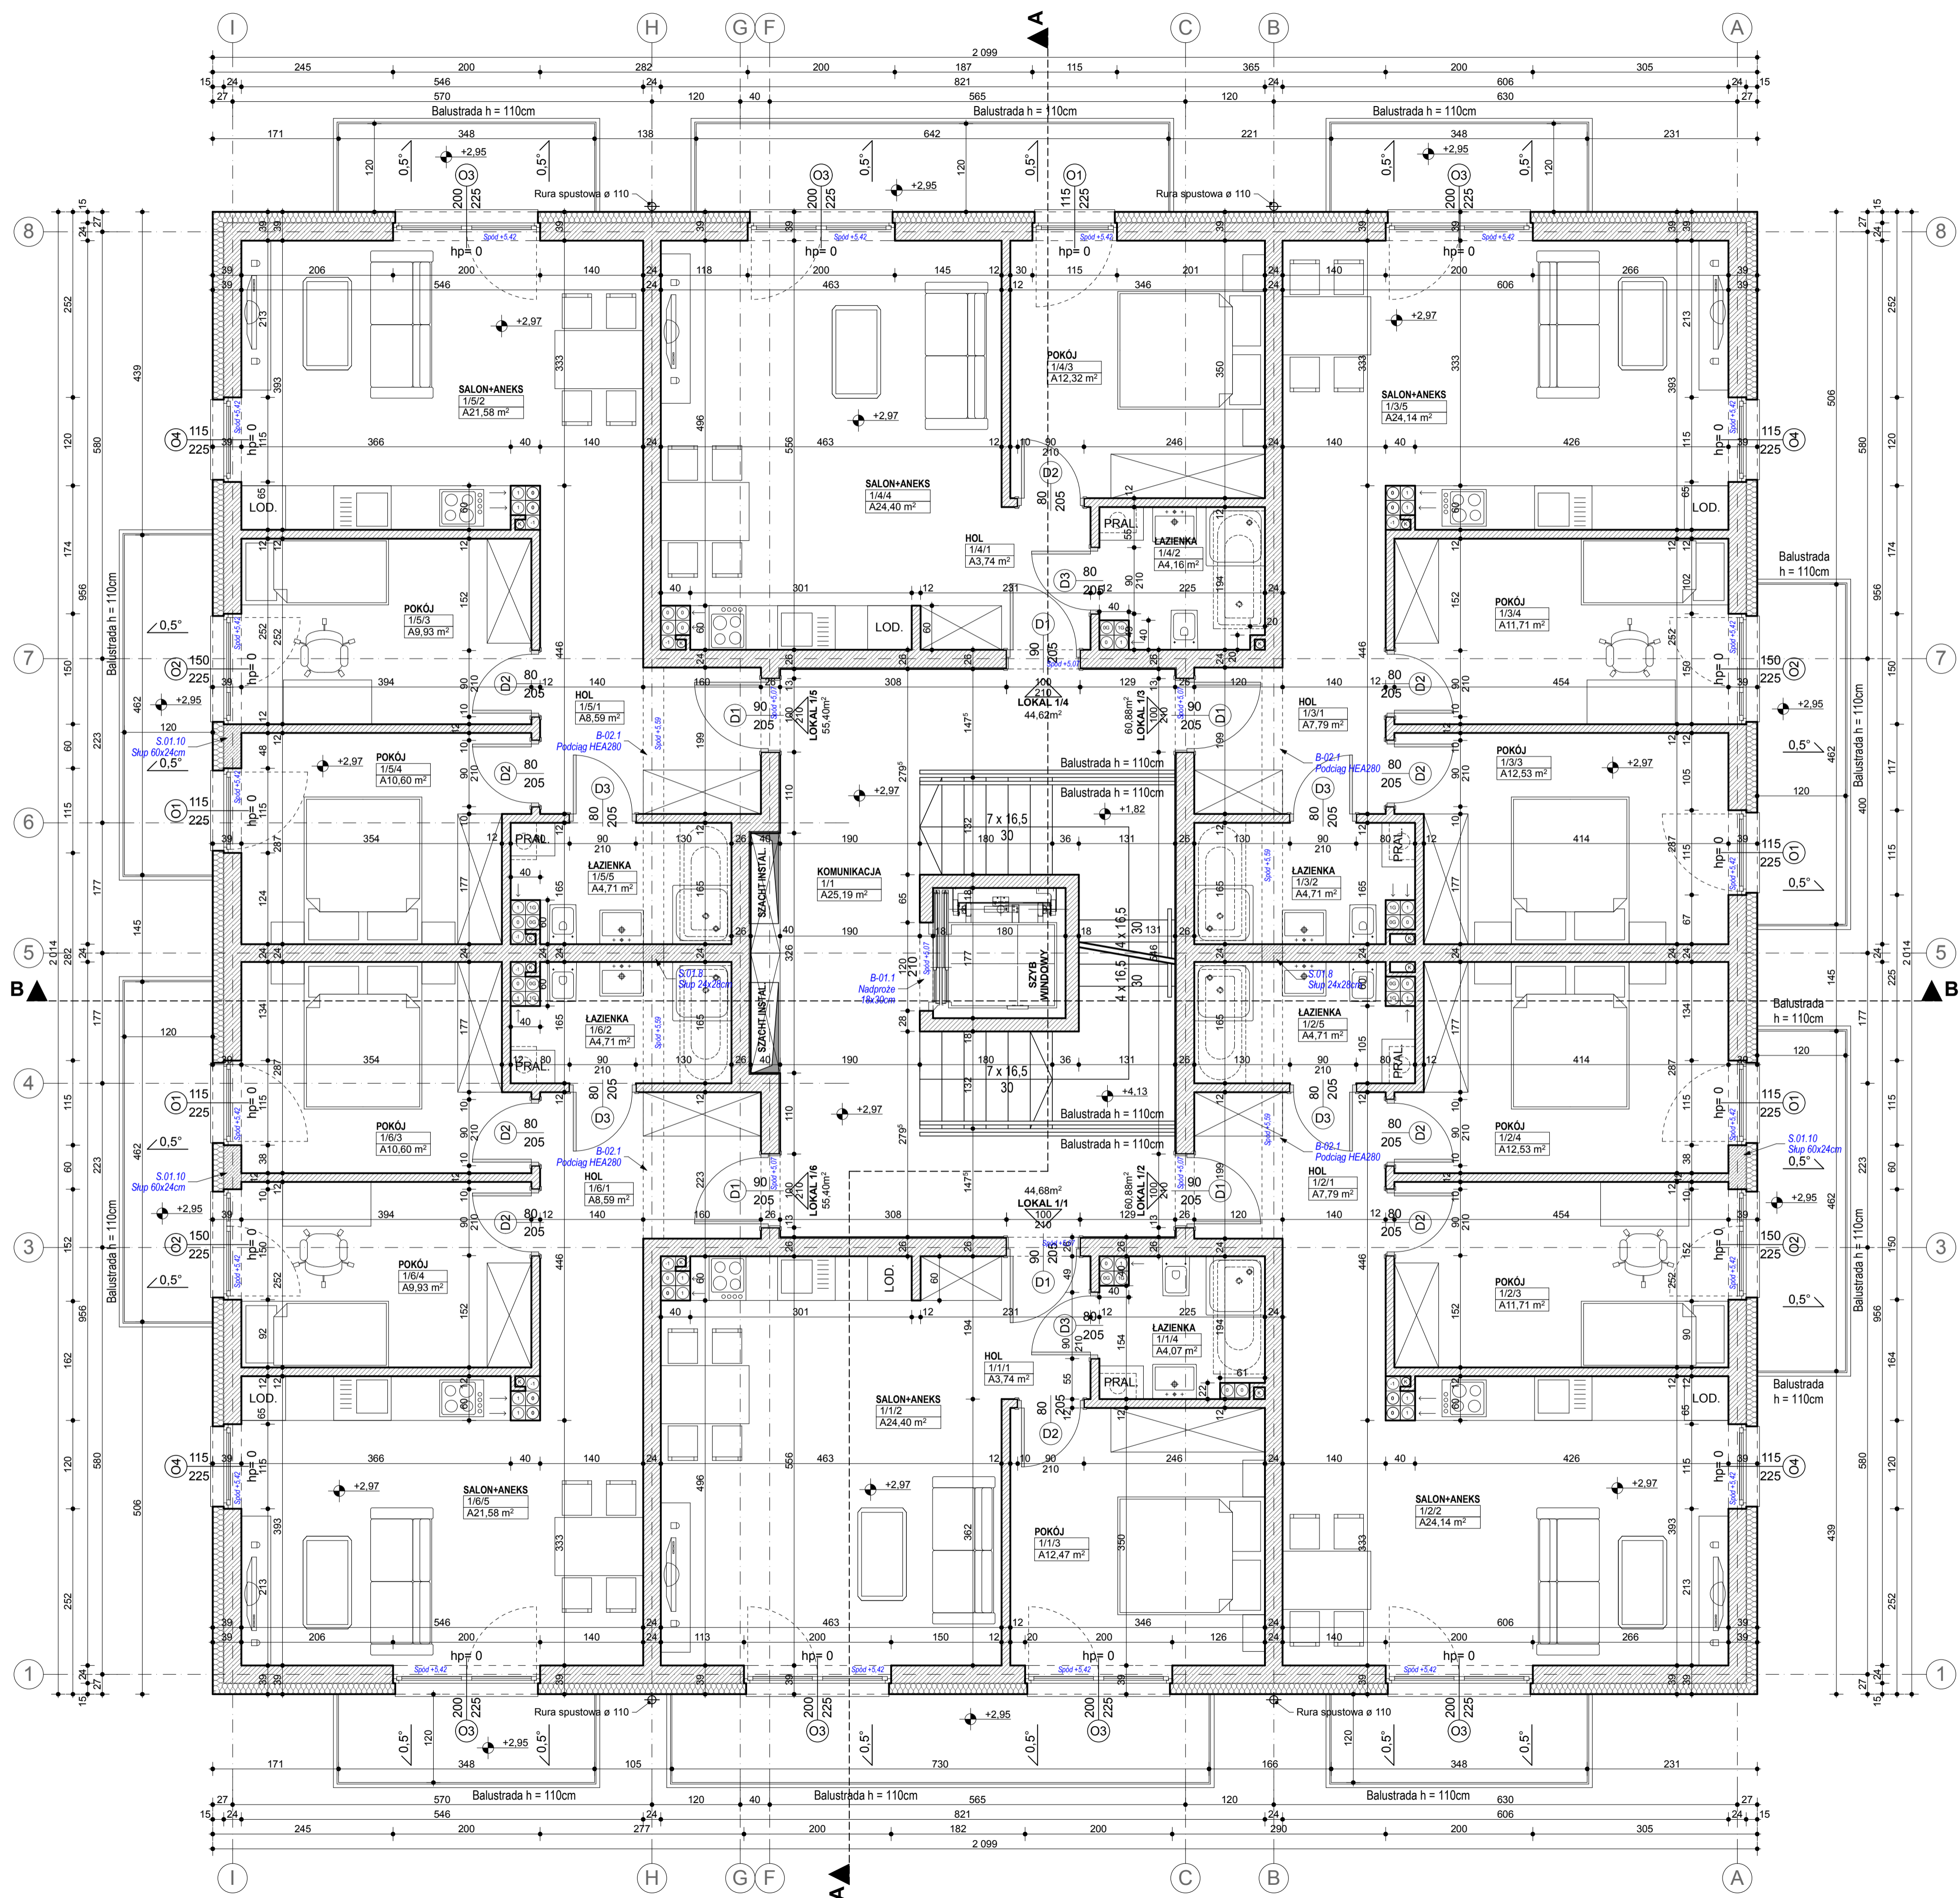


**BUDYNEK B, D  
RZUT I PIĘTRA  
SKALA 1 : 50**

**SITUACJA**

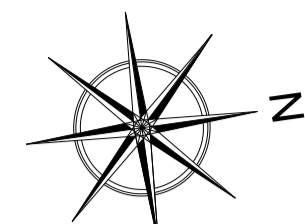

| Zestawienie                 |               |                      |                             |
|-----------------------------|---------------|----------------------|-----------------------------|
| Lokal                       | Pomieszczenie |                      | Zmierzona Powierzchnia      |
| Lokal 1/1                   | 1/1/1         | HOL                  | 3,74 m <sup>2</sup>         |
|                             | 1/1/2         | SALON+ANEKS          | 24,40 m <sup>2</sup>        |
|                             | 1/1/3         | POKÓJ                | 12,47 m <sup>2</sup>        |
|                             | 1/1/4         | ŁAZIENKA             | 4,07 m <sup>2</sup>         |
| <b>Razem</b>                |               |                      | <b>44,68 m<sup>2</sup></b>  |
| Lokal 1/2                   | 1/2/1         | HOL                  | 7,79 m <sup>2</sup>         |
|                             | 1/2/2         | SALON+ANEKS          | 24,14 m <sup>2</sup>        |
|                             | 1/2/3         | POKÓJ                | 11,71 m <sup>2</sup>        |
|                             | 1/2/4         | POKÓJ                | 12,53 m <sup>2</sup>        |
| 1/2/5                       | ŁAZIENKA      | 4,71 m <sup>2</sup>  |                             |
| <b>Razem</b>                |               |                      | <b>60,88 m<sup>2</sup></b>  |
| Lokal 1/3                   | 1/3/1         | HOL                  | 7,79 m <sup>2</sup>         |
|                             | 1/3/2         | ŁAZIENKA             | 4,71 m <sup>2</sup>         |
|                             | 1/3/3         | POKÓJ                | 12,53 m <sup>2</sup>        |
|                             | 1/3/4         | POKÓJ                | 11,71 m <sup>2</sup>        |
|                             | 1/3/5         | SALON+ANEKS          | 24,14 m <sup>2</sup>        |
| <b>Razem</b>                |               |                      | <b>60,88 m<sup>2</sup></b>  |
| Lokal 1/4                   | 1/4/1         | HOL                  | 3,74 m <sup>2</sup>         |
|                             | 1/4/2         | ŁAZIENKA             | 4,16 m <sup>2</sup>         |
|                             | 1/4/3         | POKÓJ                | 12,32 m <sup>2</sup>        |
|                             | 1/4/4         | SALON+ANEKS          | 24,40 m <sup>2</sup>        |
| <b>Razem</b>                |               |                      | <b>44,62 m<sup>2</sup></b>  |
| Lokal 1/5                   | 1/5/1         | HOL                  | 8,59 m <sup>2</sup>         |
|                             | 1/5/2         | SALON+ANEKS          | 21,58 m <sup>2</sup>        |
|                             | 1/5/3         | POKÓJ                | 9,93 m <sup>2</sup>         |
|                             | 1/5/4         | POKÓJ                | 10,60 m <sup>2</sup>        |
|                             | 1/5/5         | ŁAZIENKA             | 4,71 m <sup>2</sup>         |
| <b>Razem</b>                |               |                      | <b>55,40 m<sup>2</sup></b>  |
| Lokal 1/6                   | 1/6/1         | HOL                  | 8,59 m <sup>2</sup>         |
|                             | 1/6/2         | ŁAZIENKA             | 4,71 m <sup>2</sup>         |
|                             | 1/6/3         | POKÓJ                | 10,60 m <sup>2</sup>        |
|                             | 1/6/4         | POKÓJ                | 9,93 m <sup>2</sup>         |
| 1/6/5                       | SALON+ANEKS   | 21,58 m <sup>2</sup> |                             |
| <b>Razem</b>                |               |                      | <b>55,40 m<sup>2</sup></b>  |
| Komunikacja                 | 1/1           | KOMUNIKACJA          | 25,19 m <sup>2</sup>        |
| <b>Razem</b>                |               |                      | <b>25,19 m<sup>2</sup></b>  |
| <b>Razem na kondygnacji</b> |               |                      | <b>347,05 m<sup>2</sup></b> |

- UWAGA:**
- Rysunki architektoniczne należy odczytywać w powiązaniu z rysunkami projektów branżowych. Wykonawca przed przystąpieniem do robót powinien zapoznać się ze wszystkimi dokumentami branżowymi i budowlanymi. Niegodności pomiędzy rysunkami architektonicznymi a branżowymi powinny zostać wyjaśnione z burmistrzami.
  - Wszystkie wymiary podane są w centymetrach a rzędy w metrach.  
- w opaskach okien zawarto wielkość otworu w stanie surowym.  
- Próg oznacza wykładkę parapetu licząc od wykonanych przesładek do niewykonanego dołu otworu okiennego, powierzchnie pomieszczeń podano w stanie surowym.  
- Oznaczenia Wykonawcy jest graniczący wymiar w naturze. W przypadku jakiegokolwiek zmiany lub różnicy zawieszanej między projektami a stanem faktycznym Wykonawca jest zobowiązany przekazać tą informację do Biura projektu.
  - Za względu na zaokrąglenie wymiarów w użytych programie CAD mogą wystąpić niewielkie niegodności sumy wymiarów cząstkowych ze zbiorczym wymiarem elementu. W takim przypadku decydujący jest wymiar sumaryczny.
  - Na wolno brać żadnego wymiaru mierząc bezpośrednio z rysunku. W przypadku wątpliwości Wykonawca powinien zgłosić się do Biura projektu.
  - We wszystkich szachtach instalacyjnych należy pozostawić otwory montażowe (niezabudowane min. przegroda szachtu - wymiar duży) w celu umożliwienia montażu instalacji wentylacji szachtu.
  - Wszystkie zaproponowane zmiany względem projektu należy uzgodnić z Biurem projektu. Zmiany należy przedstawić w formie propozycji lub rozwiązania projektowego do akceptacji.
  - W sprawach niezachodzących do zakresu niniejszego:
    - warunki techniczne wykonania i odbioru robót budowlanych - montażowych, (wg Ministra Budownictwa i Inżynierii Techniki Budowlanej)
    - normy Polskiego Komitetu Normalizacyjnego (PN)
    - Instrukcja, wytyczne, świadectwa dopuszczenia, atesty Instytutu Techniki Budowlanej.
    - Instrukcje, wytyczne i warunki techniczne producentów i dostawców materiałów budowlano-instalacyjnych.
    - przepisy techniczne instalacji kontrolujących jakość materiałów i wykonawczych robót.

MG PROJEKT Marek Głuba  
ul. Kołobrzeska 15, 64 - 920 Piła  
e-mail: biuro@marekgloba.pl,  
tel. (67) 215 54 56, kom: 603 111 852

**TEMAT / OBIEKT:** BUDYNEK MIESZKALNY WIELORODZINNY WRZĄZ Z NIEZBĘDNĄ INFRASTRUKTURĄ TOWARZYSZĄCĄ

**LOKALIZACJA:** ul. Podgórna, 78-600 Wałcz  
obręb Wałcz, działki o nr ew. 4575/1, 4575/2, 4575/3

**INWESTOR:** ALMAR Sp. z o.o. Spółka Komandytowa  
ul. Mickiewicza 62, 64-761 Krzyż Wlkp.

**BRANŻA:** ARCHITEKTURA

**FAZA:** PROJEKT WYKONAWCZY

**TYTUŁ RYSUNKU:** RZUT I PIĘTRA

**PROJEKTOWAŁA:** mgr inż. arch. Marzgorzata Łapińska  
nr upr. bud. NN-834543781  
w specjalności architektonicznej  
do projektowania bez ograniczeń

**OPRACOWAŁ:** inż. Marek Głuba  
w specjalności konstrukcyjnej

**SPRAWDZIŁ:** mgr inż. arch. Tadeusz Tylka  
nr upr. bud. NN-834547481  
w specjalności architektonicznej  
do projektowania bez ograniczeń

MINIERSZE DZIAŁO. EST WŁASNOŚCIĄ PRACOWNI PROJEKTOWEJ MG PROJEKT MAREK GŁUBA.  
CHRONIĄCA PRAWAMI AUTORSKIMI  
WISIELNICE LUDZIE DO CEŁOW KOMERCYJNYCH BEZ ZGODY AUTORA - ZAPROBIONE