
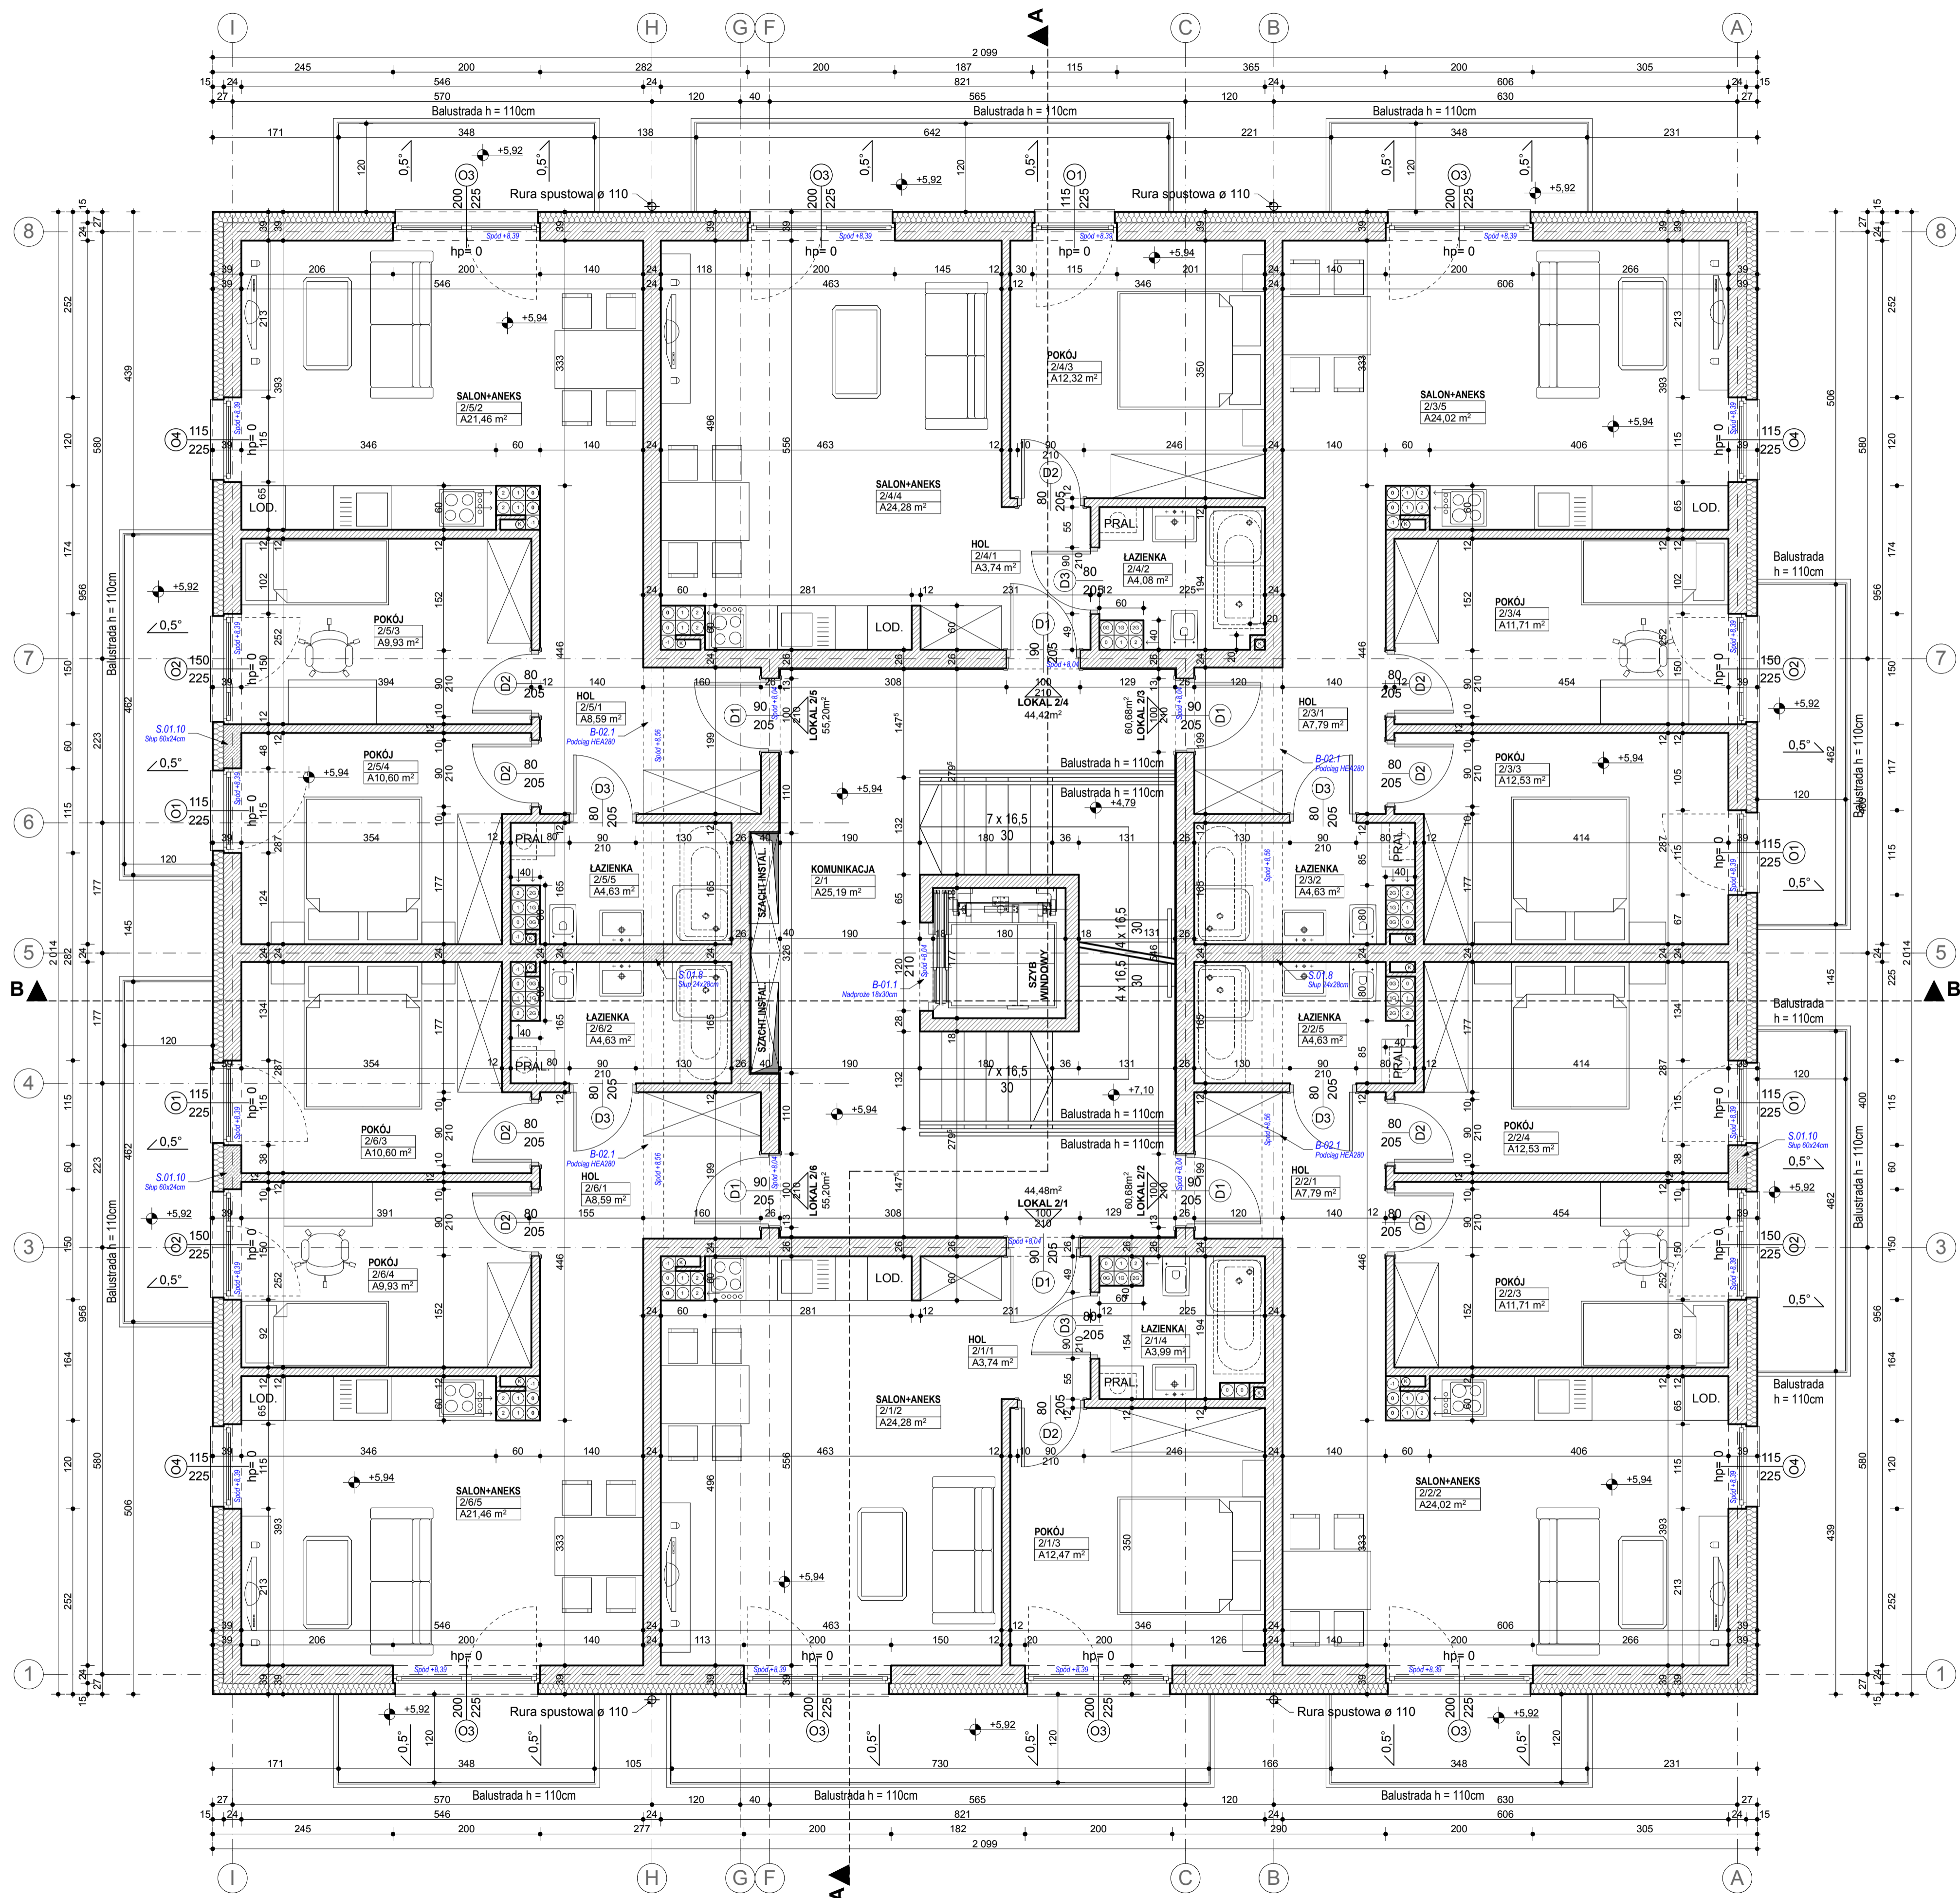


**BUDYNEK B, D
RZUT II PIĘTRA
SKALA 1 : 50**

SITUACJA

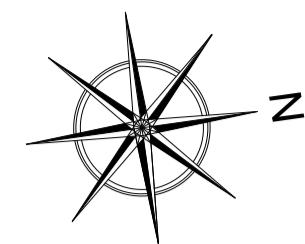

Lokal	Pomieszczenie	Zmierzona Powierzchnia
Lokal 2/1	2/1/1 HOL	3,74 m ²
	2/1/2 SALON+ANEKS	24,28 m ²
	2/1/3 POKÓJ	12,47 m ²
	2/1/4 LAZIENKA	3,99 m ²
Razem		44,48 m²
Lokal 2/2	2/2/1 HOL	7,79 m ²
	2/2/2 SALON+ANEKS	24,02 m ²
	2/2/3 POKÓJ	11,71 m ²
	2/2/4 POKÓJ	12,53 m ²
2/2/5 LAZIENKA	4,63 m ²	
Razem		60,68 m²
Lokal 2/3	2/3/1 HOL	7,79 m ²
	2/3/2 LAZIENKA	4,63 m ²
	2/3/3 POKÓJ	12,53 m ²
2/3/4 POKÓJ	11,71 m ²	
2/3/5 SALON+ANEKS	24,02 m ²	
Razem		60,68 m²
Lokal 2/4	2/4/1 HOL	3,74 m ²
	2/4/2 LAZIENKA	4,08 m ²
	2/4/3 POKÓJ	12,32 m ²
	2/4/4 SALON+ANEKS	24,28 m ²
Razem		44,42 m²
Lokal 2/5	2/5/1 HOL	8,59 m ²
	2/5/2 SALON+ANEKS	21,46 m ²
	2/5/3 POKÓJ	9,93 m ²
	2/5/4 POKÓJ	10,60 m ²
	2/5/5 LAZIENKA	4,63 m ²
Razem		55,20 m²
Lokal 2/6	2/6/1 HOL	8,59 m ²
	2/6/2 LAZIENKA	4,63 m ²
	2/6/3 POKÓJ	10,60 m ²
	2/6/4 POKÓJ	9,93 m ²
2/6/5 SALON+ANEKS	21,46 m ²	
Razem		55,20 m²
Komunikacja	2/1 KOMUNIKACJA	25,19 m ²
Razem		25,19 m²
Razem na kondygnacji		345,65 m²

- UWAGA:**
- Rysunki architektoniczne należy odczytywać w powiązaniu z rysunkami projektów branżowych. Wykonawca przed przystąpieniem do robót powinien zapoznać się ze wszystkimi dokumentami branżowymi i budowlanymi. Niegodności pomiędzy rysunkami architektonicznymi a branżowymi powinny zostać wyjaśnione z biurem projektowym.
 - Wszystkie wymiary podane są w centymetrach a rzędy w metrach:
 - w opaskach okien zawarto wielkość otworu w stanie surowym.
 - Próg oznacza wykładkę parapetu liczoną od wykończonej przesłki do niewykończonego dołu otworu okiennego, powierzchnie pomieszczeń podano w stanie surowym.
 Obowiązkiem Wykonawcy jest sprawdzić wymiary w naturze. W przypadku jakiegokolwiek zmiany lub różnicy zauważonej między projektem a stanem faktycznym Wykonawca jest zobowiązany przekazać tą informację do Biura projektu.
 - Za względu na zaokrąglenie wymiarów w użytych programie CAD mogą wystąpić niewielkie niegodności sumy wymiarów cząstkowych ze zbiorczym wymiarem elementu. W takim przypadku decyduje się wymiar sumaryczny.
 - Na wolno brać żadnego wymiaru mierząc bezpośrednio z rysunku. W przypadku wątpliwości Wykonawca powinien zgłosić się do Biura projektu.
 - We wszystkich szachtach instalacyjnych należy pozostawić otwory montażowe (niezabudowane min. przegroda szachtu - wymiar dłuższy w celu umożliwienia montażu instalacji wentylacji szachtu).
 - Wszystkie zaproponowane zmiany względem projektu należy uzgodnić z Biurem projektu. Zmiany należy przedstawić w formie propozycji lub rozwiązania projektowego do akceptacji.
 - W sprawach nieskatalogowanych dokumentacji obowiązują:
 - warunki techniczne wykonania i odbioru robót budowlanych - montażowych, (wg Ministra Budownictwa i Instytutu Techniki Budowlanej)
 - normy Polskiego Komitetu Normalizacyjnego (PN)
 - Instrukcja, wytyczne, świadectwa dopuszczenia, atesty Instytutu Techniki Budowlanej.
 - Instrukcje, wytyczne i warunki techniczne producentów i dostawców materiałów budowlano-instalacyjnych.
 - przepisy techniczne instalacji kontrolujących jakość materiałów i wykonywanych robót.

MAREK GLUBA
mgr projekt

MG PROJEKT Marek Gluba
ul. Kołobrzaska 15, 64 - 920 Piła
e-mail: biuro@marekgluba.pl,
tel. (67) 215 54 56, kom. 603 111 852

TEMAT / OBIEKT: BUDYNEK MIESZKALNY WIELORODZINNY WRZĄZ Z NIEZBĘDNĄ INFRASTRUKTURĄ TOWARZYSZĄCĄ

LOKALIZACJA: ul. Podgórna, 78-600 Wałcz
obręb Wałcz, działki o nr ew. 4575/1, 4575/2, 4575/3

INWESTOR: ALMAR Sp. z o.o. Spółka Komandytowa
ul. Mickiewicza 62, 64-761 Krzyż Wlkp.

BRANŻA: ARCHITEKTURA

FAZA: PROJEKT WYKONAWCZY

TYTUŁ RYSUNKU: RZUT II PIĘTRA

PROJEKTOWAŁA: mgr inż. arch. Margareta Łapińska
nr upr. bud. NN-834543781
w specjalności architektonicznej
do projektowania bez ograniczeń

OPRACOWAŁ: inż. Marek Gluba
w specjalności konstrukcyjnej

SPRAWDZIŁ: mgr inż. arch. Tadeusz Tylka
nr upr. bud. NN-834547481
w specjalności architektonicznej
do projektowania bez ograniczeń

MINIERSZE DZIAŁO EST WŁASNOŚCIĄ PRACOWNI PROJEKTOWEJ MG PROJEKT MAREK GLUBA.
CHRONIĄ PRAWEM AUTORSKIM
WISIELNIE ŁUCIE DO CZŁOŁ KOMERCYJNYCH BEZ ZGODY AUTORA - ZAPBOWIENIE