
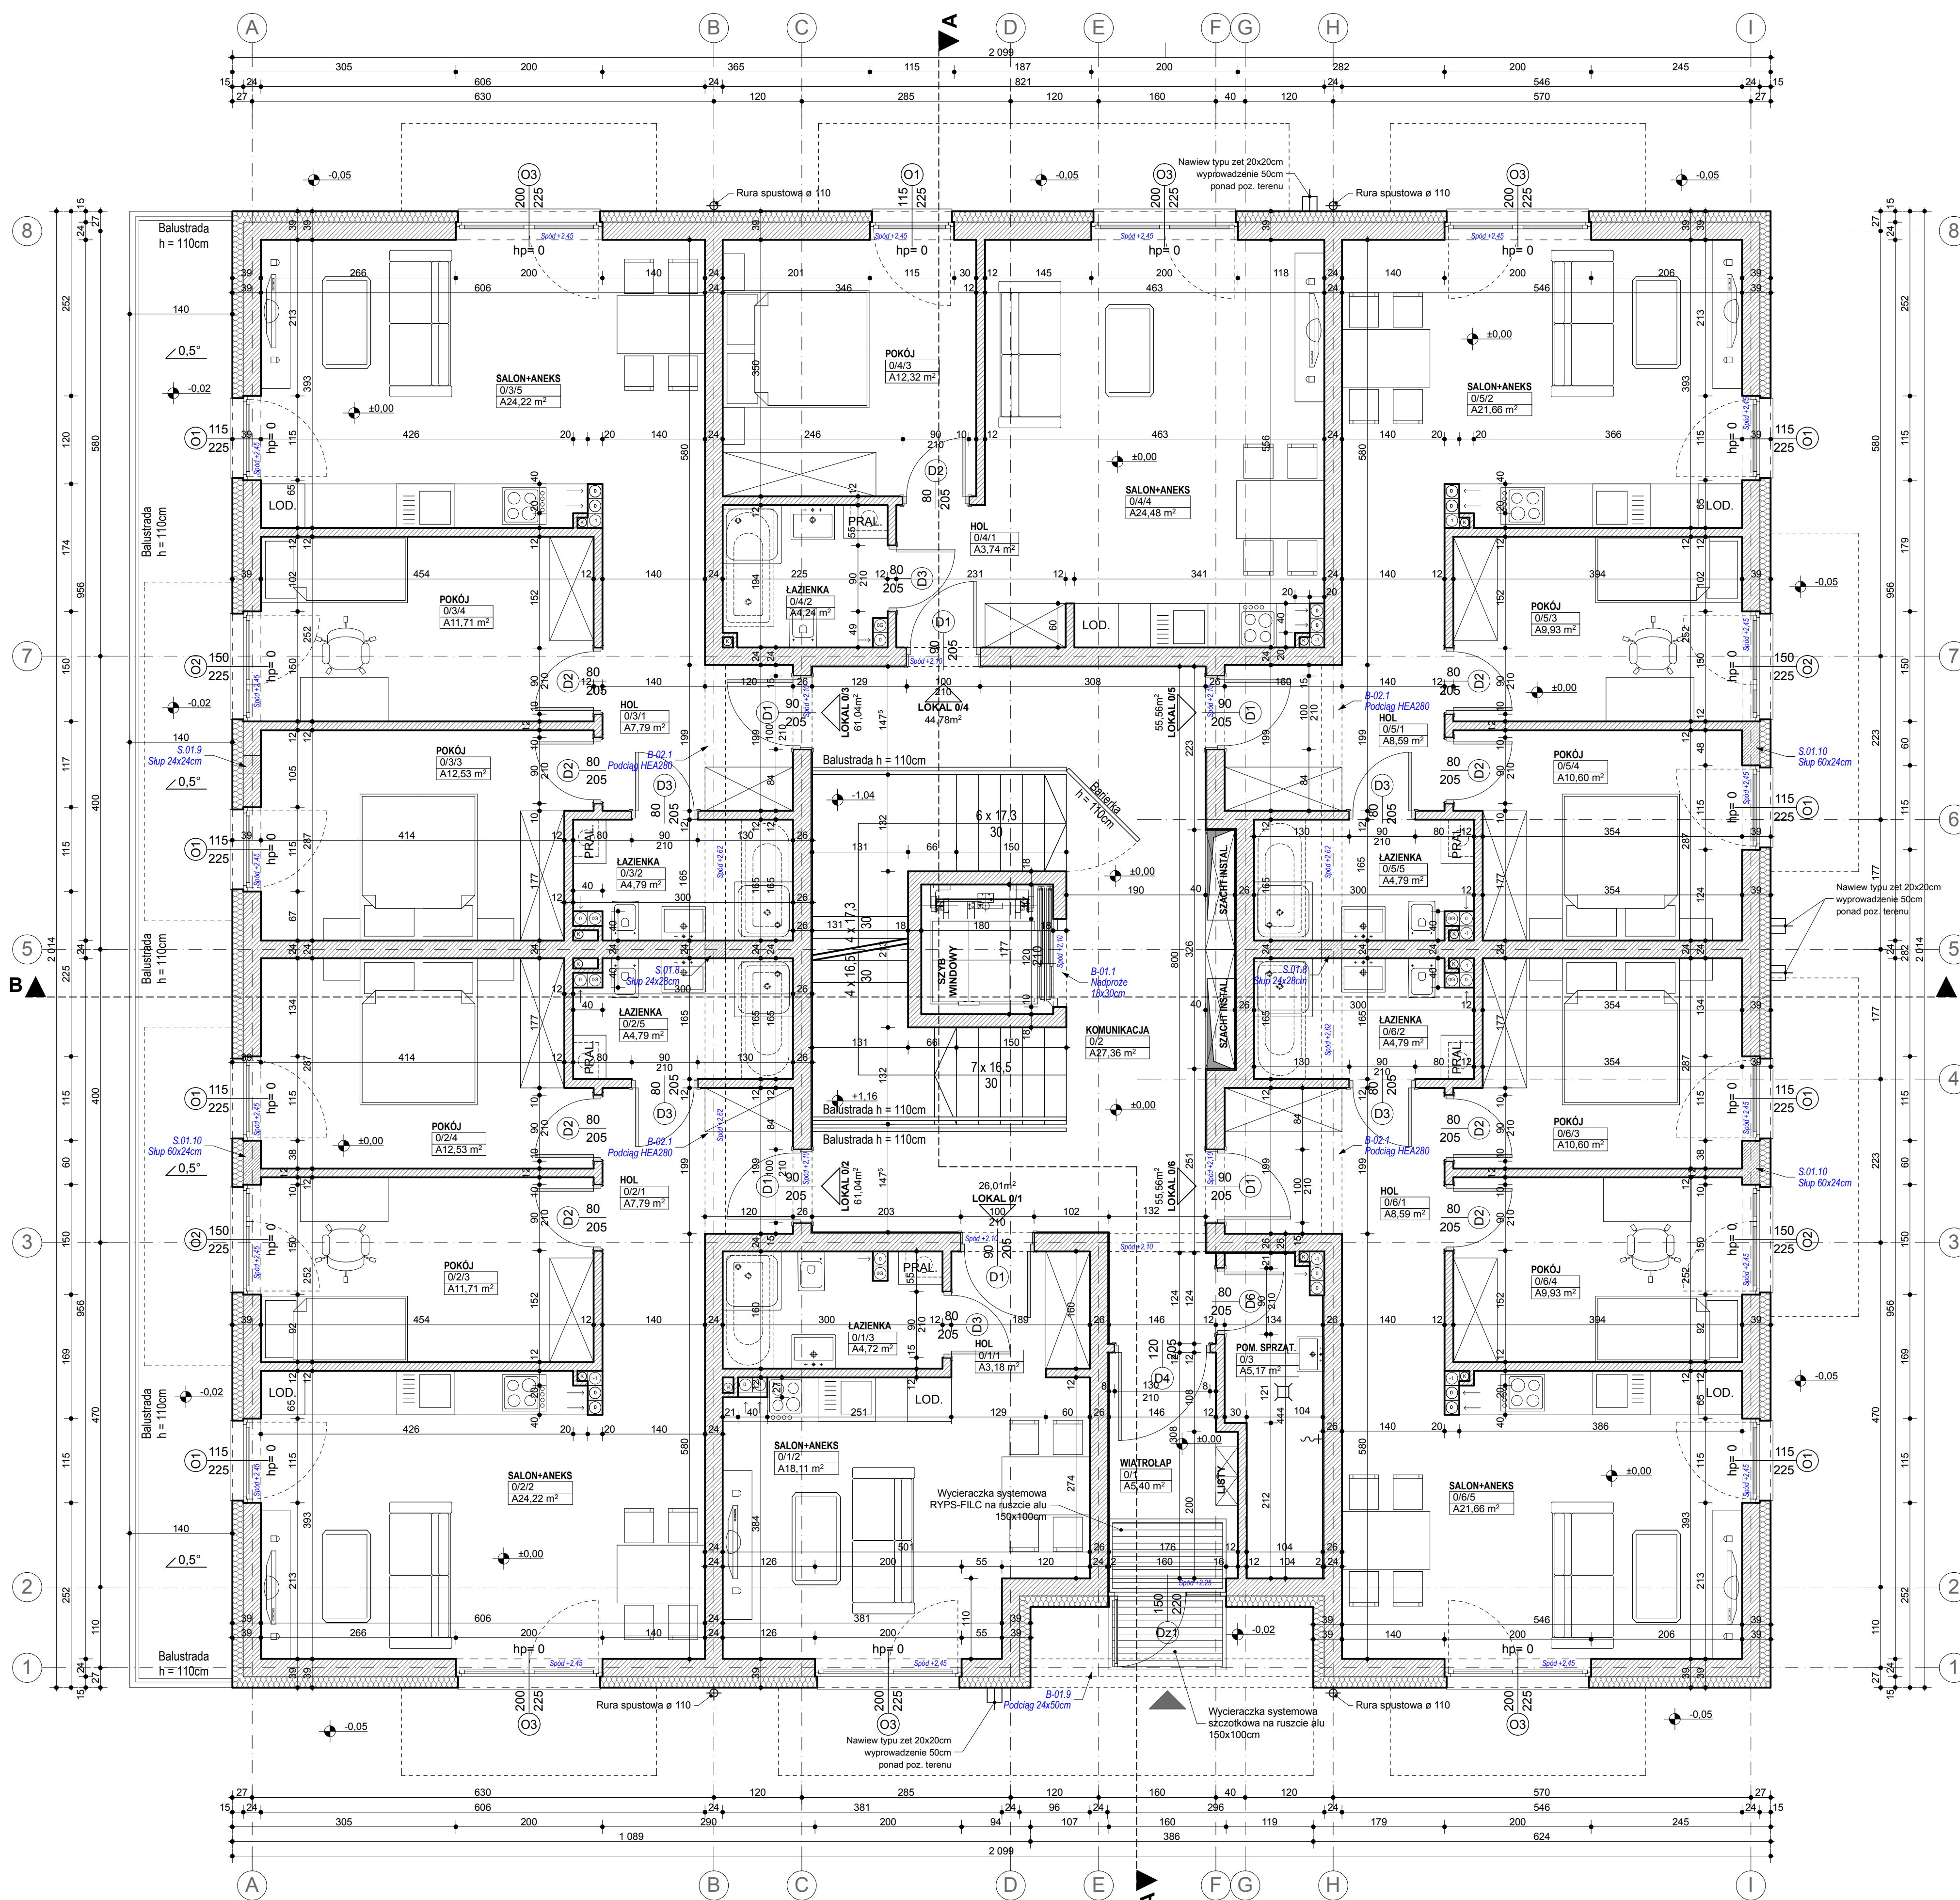


BUDYNEK A RZUT PARTERU SKALA 1 : 50

SITUACJA

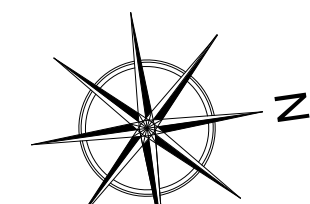

Zestawienie		
Lokal	Pomieszczenie	Zmierzona Powierzchnia
Lokal 0/1	0/1/1 HOL	3,18 m ²
	0/1/2 SALON+ANEKS	18,11 m ²
	0/1/3 ŁAZIENKA	4,72 m ²
Razem		26,01 m²
Lokal 0/2	0/2/1 HOL	7,79 m ²
	0/2/2 SALON+ANEKS	24,22 m ²
	0/2/3 POKÓJ	11,71 m ²
	0/2/4 POKÓJ	12,53 m ²
	0/2/5 ŁAZIENKA	4,79 m ²
Razem		61,04 m²
Lokal 0/3	0/3/1 HOL	7,79 m ²
	0/3/2 ŁAZIENKA	4,79 m ²
	0/3/3 POKÓJ	12,53 m ²
	0/3/4 POKÓJ	11,71 m ²
	0/3/5 SALON+ANEKS	24,22 m ²
Razem		61,04 m²
Lokal 0/4	0/4/1 HOL	3,74 m ²
	0/4/2 ŁAZIENKA	4,24 m ²
	0/4/3 POKÓJ	12,32 m ²
	0/4/4 SALON+ANEKS	24,48 m ²
Razem		44,78 m²
Lokal 0/5	0/5/1 HOL	8,59 m ²
	0/5/2 SALON+ANEKS	21,66 m ²
	0/5/3 POKÓJ	9,93 m ²
	0/5/4 POKÓJ	10,60 m ²
	0/5/5 ŁAZIENKA	4,79 m ²
Razem		55,56 m²
Lokal 0/6	0/6/1 HOL	8,59 m ²
	0/6/2 ŁAZIENKA	4,79 m ²
	0/6/3 POKÓJ	10,60 m ²
Powierzchnia dodatkowa	0/2 KOMUNIKACJA	27,36 m ²
	0/3 POM. SPRZĄT.	5,17 m ²
	0/6/4 SALON+ANEKS	21,66 m ²
Razem		55,56 m²
Razem na kondygnacji		341,93 m²

- UWAGA:**
- Rysunki architektoniczne należy odczytywać w powiązaniu z rysunkami projektów branżowych. Wykonawca przed przystąpieniem do robót powinien zapoznać się ze wszystkimi dokumentami branżowymi i budowlanymi. Niedogodności pomiędzy rysunkami architektonicznymi a branżowymi powinny zostać wyjaśnione z burmistrzem gminy.
 - Wszystkie wymiary podane są w centymetrach a rzędne w metrach:
 - w opisie alien zawartości obiektu w stanie surowym.
 - Półgłowa wysokości parapetu liczona od wykończonej przesłki do niewykończonego dołu otworu okiennego.
 - powierzchnie pomieszczeń podano w stanie surowym.
 - Oświadczam Wykonawcy, że graniczenie wymiarów w naturze. W przypadku jakiegokolwiek zmiany lub różnicy zastrzeżone w formie propozycji lub rozwiązania projektowego do akceptacji.
 - W sprawach nieokreślonych dokumentacją obowiązującą:
 - normy Polskiego Komitetu Normalizacyjnego (PN)
 - Instrukcje, wytyczne, świadectwa dopuszczenia, atesty Instytutu Techniki Budowlanej.
 - Instrukcje, wytyczne i warunki techniczne producentów i dostawców materiałów budowlano-instalacyjnych.
 - przepisy techniczne instytucji kontrolujących jakość materiałów i wykonywanych robót.

MG PROJEKT Marek Głuba
ul. Kołobrzaska 15, 64 - 920 Pila
MAREK GLUBA
e-mail: biuro@marekgloba.pl
tel. (67) 215 54 56, kom: 603 111 852

TEMAT / OBIEKT: BUDYNEK MIESZKALNY WIELORODZINNY WRAZ Z NIEZBĘDNIĄ INFRASTRUKTURĄ TOWARZYSZĄCĄ

LOKALIZACJA: ul. Podgórna, 78-600 Wাল্চ obręb Wাল্চ, działki o nr ew. 457/1, 457/2, 457/3

INWESTOR: ALMAR Sp. z o.o. Spółka Komandytowa ul. Mickiewicza 62, 64-761 Krzyż Wlkp.

BRANŻA: ARCHITEKTURA

FAZA: PROJEKT WYKONAWCZY PAŹDZIERNIK 2017r.

TYTUŁ RYSUNKU: RZUT PARTERU SKALA 1 : 50

PROJEKTOWAŁA: mgr inż. arch. Margorzeta Lapinska podpis:

OPRACOWAŁ: inż. Marek Głuba podpis:

SPRAWDZIŁ: mgr inż. arch. Tadeusz Tyłka podpis: