
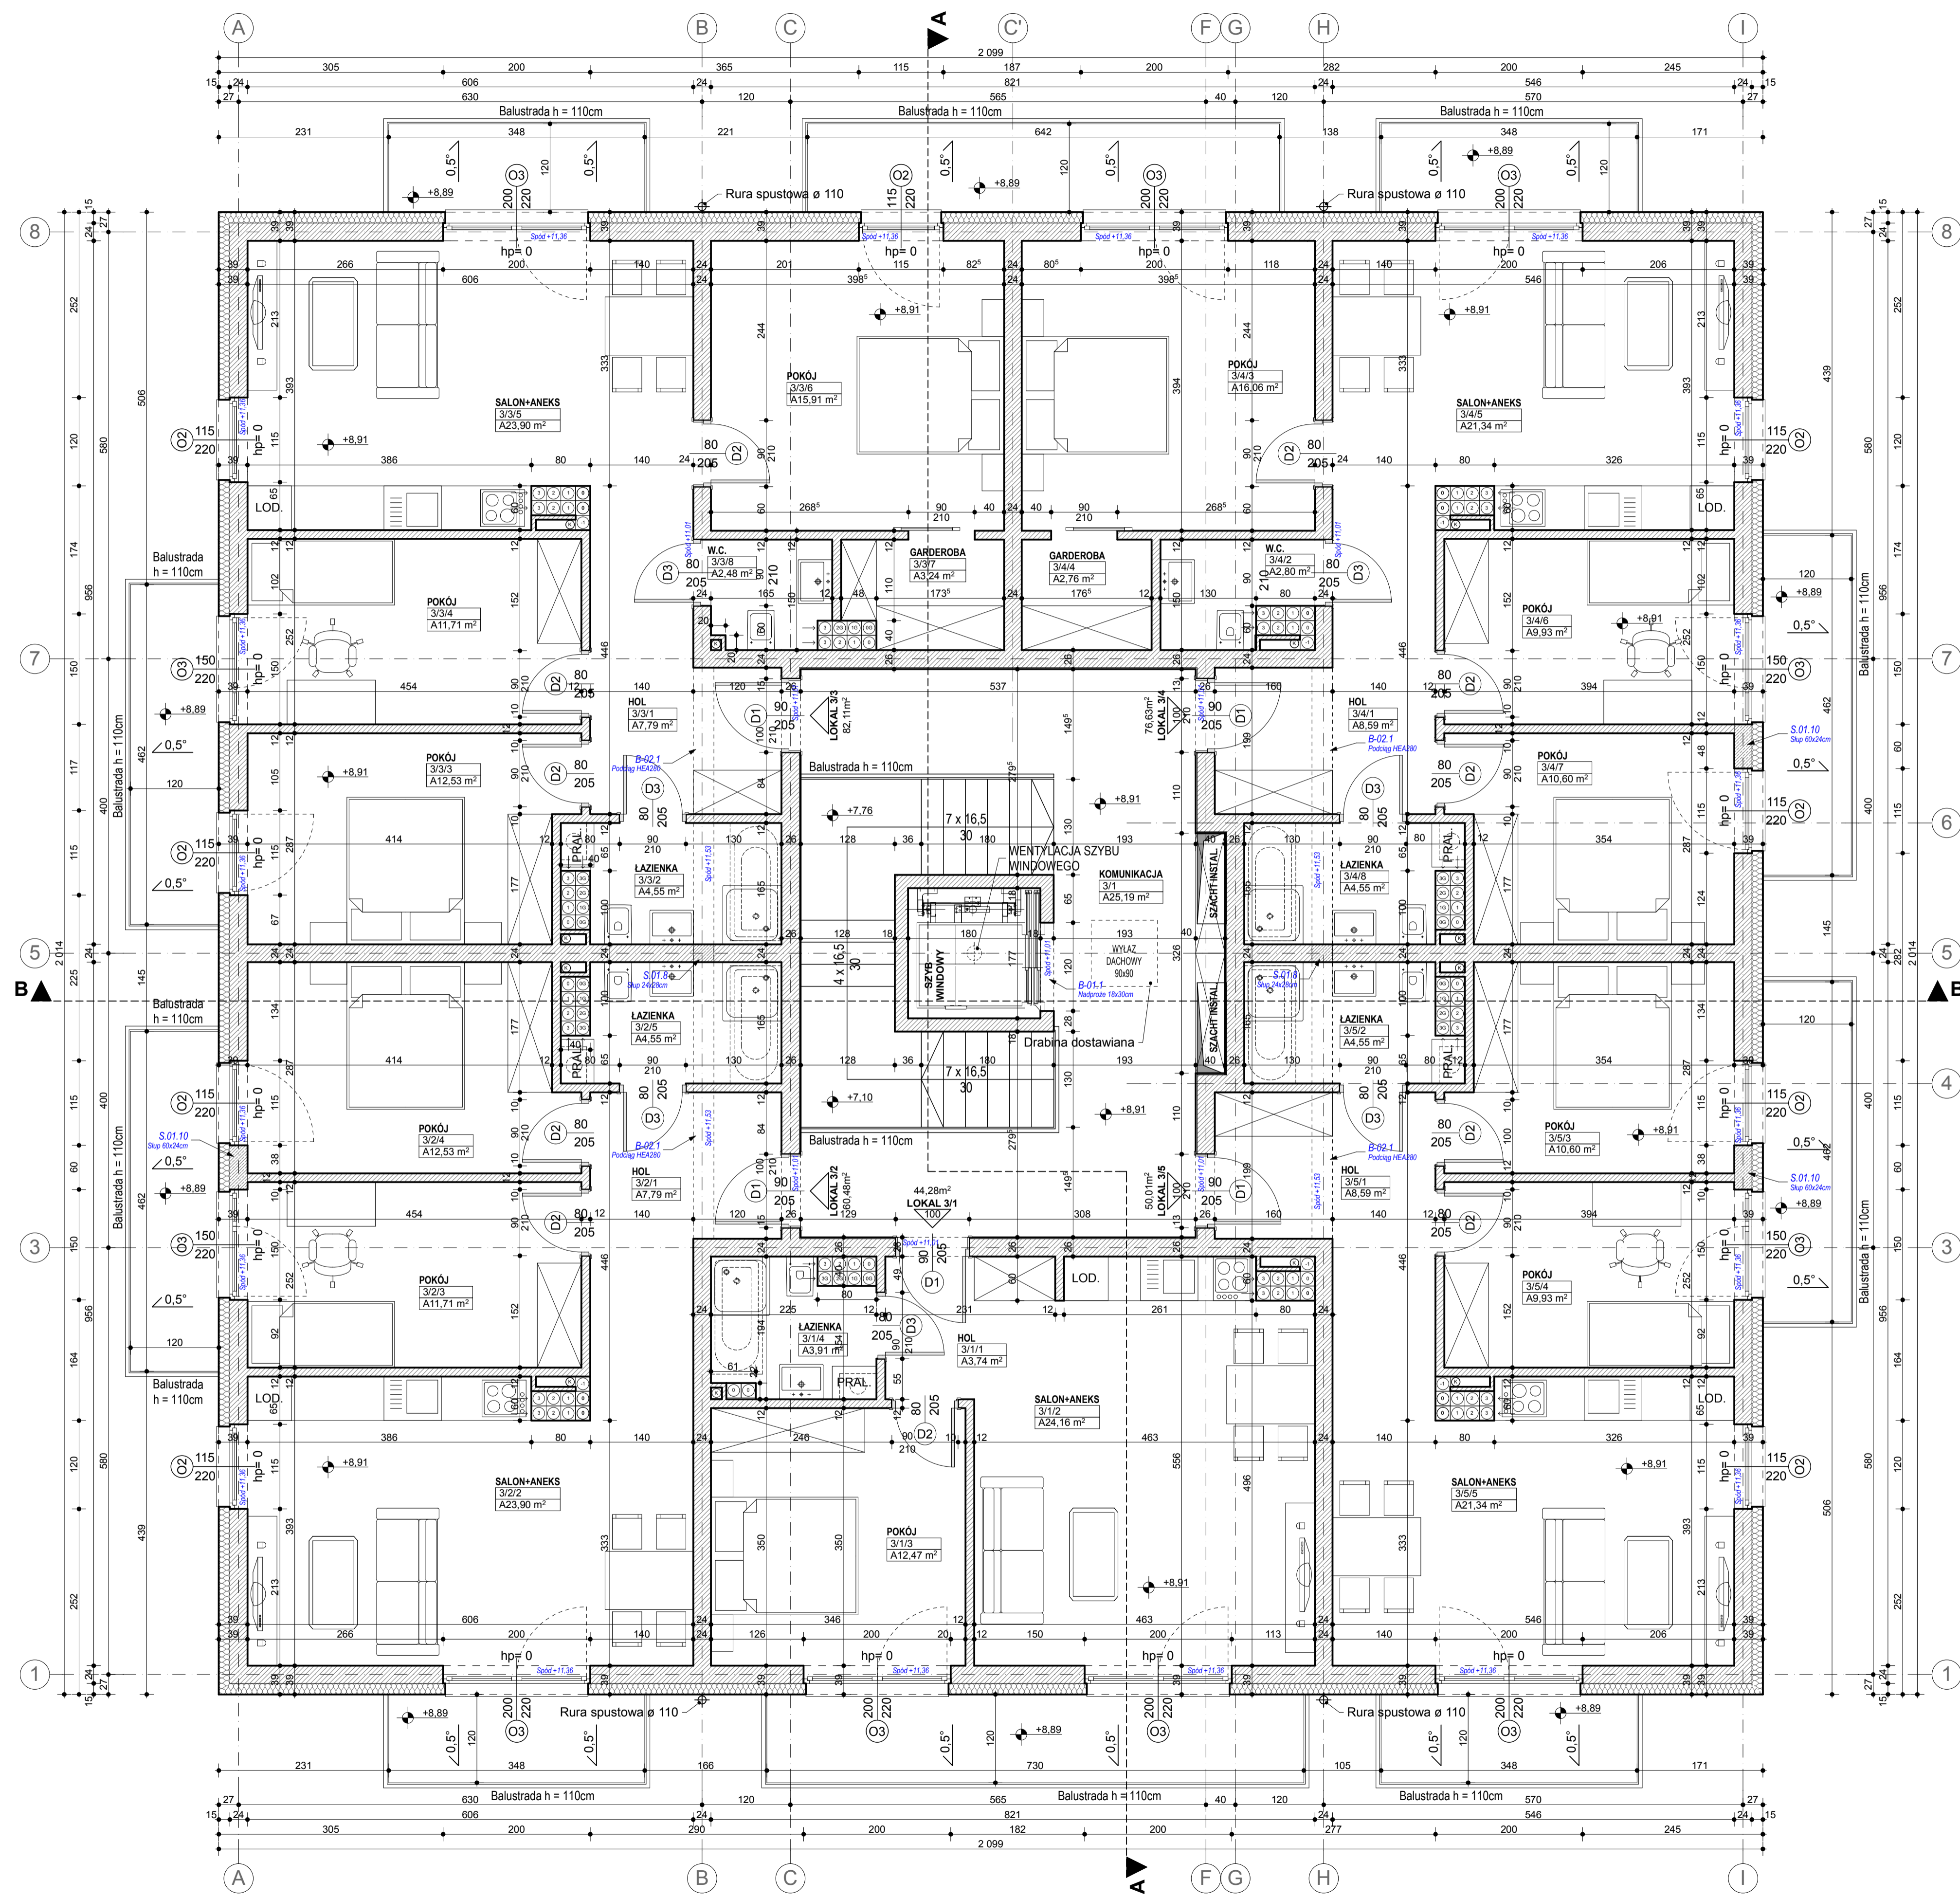


# BUDYNEK A RZUT III PIĘTRA SKALA 1 : 50

## SITUACJA

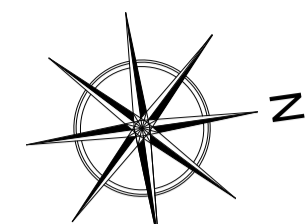

Zestawienie				
Lokal	Pomieszczenie		Zmierzona Powierzchnia	
Lokal 3/1	3/1/1	HOL	3,74 m <sup>2</sup>	
	3/1/2	SALON+ANEKS	24,16 m <sup>2</sup>	
	3/1/3	POKÓJ	12,47 m <sup>2</sup>	
	3/1/4	ŁAZIENKA	3,91 m <sup>2</sup>	
<b>Razem</b>			<b>44,28 m<sup>2</sup></b>	
Lokal 3/2	3/2/1	HOL	7,79 m <sup>2</sup>	
	3/2/2	SALON+ANEKS	23,90 m <sup>2</sup>	
	3/2/3	POKÓJ	11,71 m <sup>2</sup>	
	3/2/4	POKÓJ	12,53 m <sup>2</sup>	
	3/2/5	ŁAZIENKA	4,55 m <sup>2</sup>	
<b>Razem</b>			<b>60,48 m<sup>2</sup></b>	
Lokal 3/3	3/3/1	HOL	7,79 m <sup>2</sup>	
	3/3/2	ŁAZIENKA	4,55 m <sup>2</sup>	
	3/3/3	POKÓJ	12,53 m <sup>2</sup>	
	3/3/4	POKÓJ	11,71 m <sup>2</sup>	
	3/3/5	SALON+ANEKS	23,90 m <sup>2</sup>	
	3/3/6	POKÓJ	15,91 m <sup>2</sup>	
	3/3/7	GARDEROBA	3,24 m <sup>2</sup>	
	3/3/8	W.C.	2,48 m <sup>2</sup>	
	<b>Razem</b>			<b>82,11 m<sup>2</sup></b>
	Lokal 3/4	3/4/1	HOL	8,59 m <sup>2</sup>
3/4/2		W.C.	2,80 m <sup>2</sup>	
3/4/3		POKÓJ	16,06 m <sup>2</sup>	
3/4/4		GARDEROBA	2,76 m <sup>2</sup>	
3/4/5		SALON+ANEKS	21,34 m <sup>2</sup>	
3/4/6		POKÓJ	9,93 m <sup>2</sup>	
3/4/7		POKÓJ	10,60 m <sup>2</sup>	
3/4/8		ŁAZIENKA	4,55 m <sup>2</sup>	
<b>Razem</b>			<b>76,63 m<sup>2</sup></b>	
Lokal 3/5	3/5/1	HOL	8,59 m <sup>2</sup>	
	3/5/2	ŁAZIENKA	4,55 m <sup>2</sup>	
	3/5/3	POKÓJ	10,60 m <sup>2</sup>	
	3/5/4	POKÓJ	9,93 m <sup>2</sup>	
	3/5/5	SALON+ANEKS	21,34 m <sup>2</sup>	
<b>Razem</b>			<b>50,01 m<sup>2</sup></b>	
Komunikacja	3/1	KOMUNIKACJA	25,19 m <sup>2</sup>	
<b>Razem</b>			<b>25,19 m<sup>2</sup></b>	
<b>Razem na kondygnacji</b>			<b>338,70 m<sup>2</sup></b>	

- UWAGA:**
- Rysunki architektoniczne należy odczytywać w powiązaniu z rysunkami projektów branżowych. Wykonawca przed przystąpieniem do robót powinien zapoznać się ze wszystkimi dokumentami branżowymi i budowlanymi. Niegodności pomiędzy rysunkami architektonicznymi a branżowymi powinny zostać wyjaśnione z burmistrzem miejscowości.
  - Wszystkie wymiary podane są w centymetrach a rzędy w metrach:
    - w opaskach okien zawartość okna w stanie surowym.
    - Półgłowa wykładki parapetu liczone od wykończonej przesłki do niewykończonego dołu otworu okiennego.
    - powierzchnie pomieszczeń podane w stanie surowym.
 Obowiązkiem Wykonawcy jest graniczenie wymiarów w naturze. W przypadku wątpliwości Wykonawca powinien zgłosić się do Biura projektu.
  - Za względu na zakreślenie wymiarów w użytych programach CAD mogą wystąpić niewielkie niegodności sumy wymiarów cząstkowych za zbiorczymi wymiarami elementu. W takim przypadku decydujący jest wymiar sumaryczny.
  - Na wolno brać żadnego wymiaru mierząc bezpośrednio z rysunku. W przypadku wątpliwości Wykonawca powinien zgłosić się do Biura projektu.
  - Wszystkie sztachły instalacyjnych należy pozostawić otwory montażowe (niezabudowane min. przegrada sztachty - wymiar dłuższy w celu umożliwienia montażu instalacji wentylacji szachtu).
  - Wszystkie zaproszone zmiany względem projektu należy uzgodnić z Biurem projektu. Zmiany należy przedstawić w formie propozycji lub rozwiązania projektowego do akceptacji.
  - W sprawach nieokreślonych dokumentacją obowiązującą:
    - warunki techniczne wykonania i odbioru robót budowlanych - montażowych, (wg Ministra Budownictwa i Instytutu Techniki Budowlanej)
    - normy Polskiego Komitetu Normalizacyjnego (PN)
    - Instrukcje, wytyczne, świadectwa dopuszczenia, atesty Instytutu Techniki Budowlanej.
    - Instrukcje, wytyczne i warunki techniczne producentów i dostawców materiałów budowlano-instalacyjnych.
    - przepisy techniczne instytucji kontrolujących jakość materiałów i wykonywanych robót

MG PROJEKT Marek Głuba  
ul. Kołobrzeska 15, 64 - 920 Pila  
e-mail: biuro@marekgloba.pl  
tel. (67) 215 54 56, kom. 603 111 852

TEMAT / OBIEKT: **BUDYNEK MIESZKALNY WIELORODZINNY WRAZ Z NIEZBĘDNĄ INFRASTRUKTURĄ TOWARZYSZĄCĄ**

LOKALIZACJA: ul. Podgórna, 78-600 Wałcz  
obręb Wałcz, działki o nr ew. 4575/1, 4575/2, 4575/3

INWESTOR: ALMAR Sp. z o.o. Spółka Komandytowa  
ul. Mickiewicza 62, 64-761 Krzyż Wlkp.

BRANŻA: ARCHITEKTURA

FAZA: PROJEKT WYKONAWCZY

TYTUŁ RYSUNKU: RZUT III PIĘTRA

PROJEKTOWAŁA: mgr inż. arch. **Margorzeta Lapinska**  
nr upr. bud. NN-8345/43781  
w specjalności architektonicznej  
do projektowania bez ograniczeń

OPRACOWAŁ: inż. **Marek Głuba**  
w specjalności konstrukcyjnej

SPRAWDZIŁ: mgr inż. arch. **Tadeusz Tyłka**  
nr upr. bud. NN-8345/47481  
w specjalności architektonicznej  
do projektowania bez ograniczeń

NIEMOJEZIE DZIAŁO. EST WŁASNOŚCIĄ PRACOWNI PROJEKTOWEJ MG PROJEKT MAREK GŁUBA.  
CHRONIĄCA PRAWAMI AUTORSKIMI  
WIEZELNIE UŻYĆ DO CEŁÓW KOMERCYJNYCH BEZ ZGODY AUTORA - ZAPROBOWNE