



**RZUT PARTERU
SKALA 1 : 50**

SYTUACJA

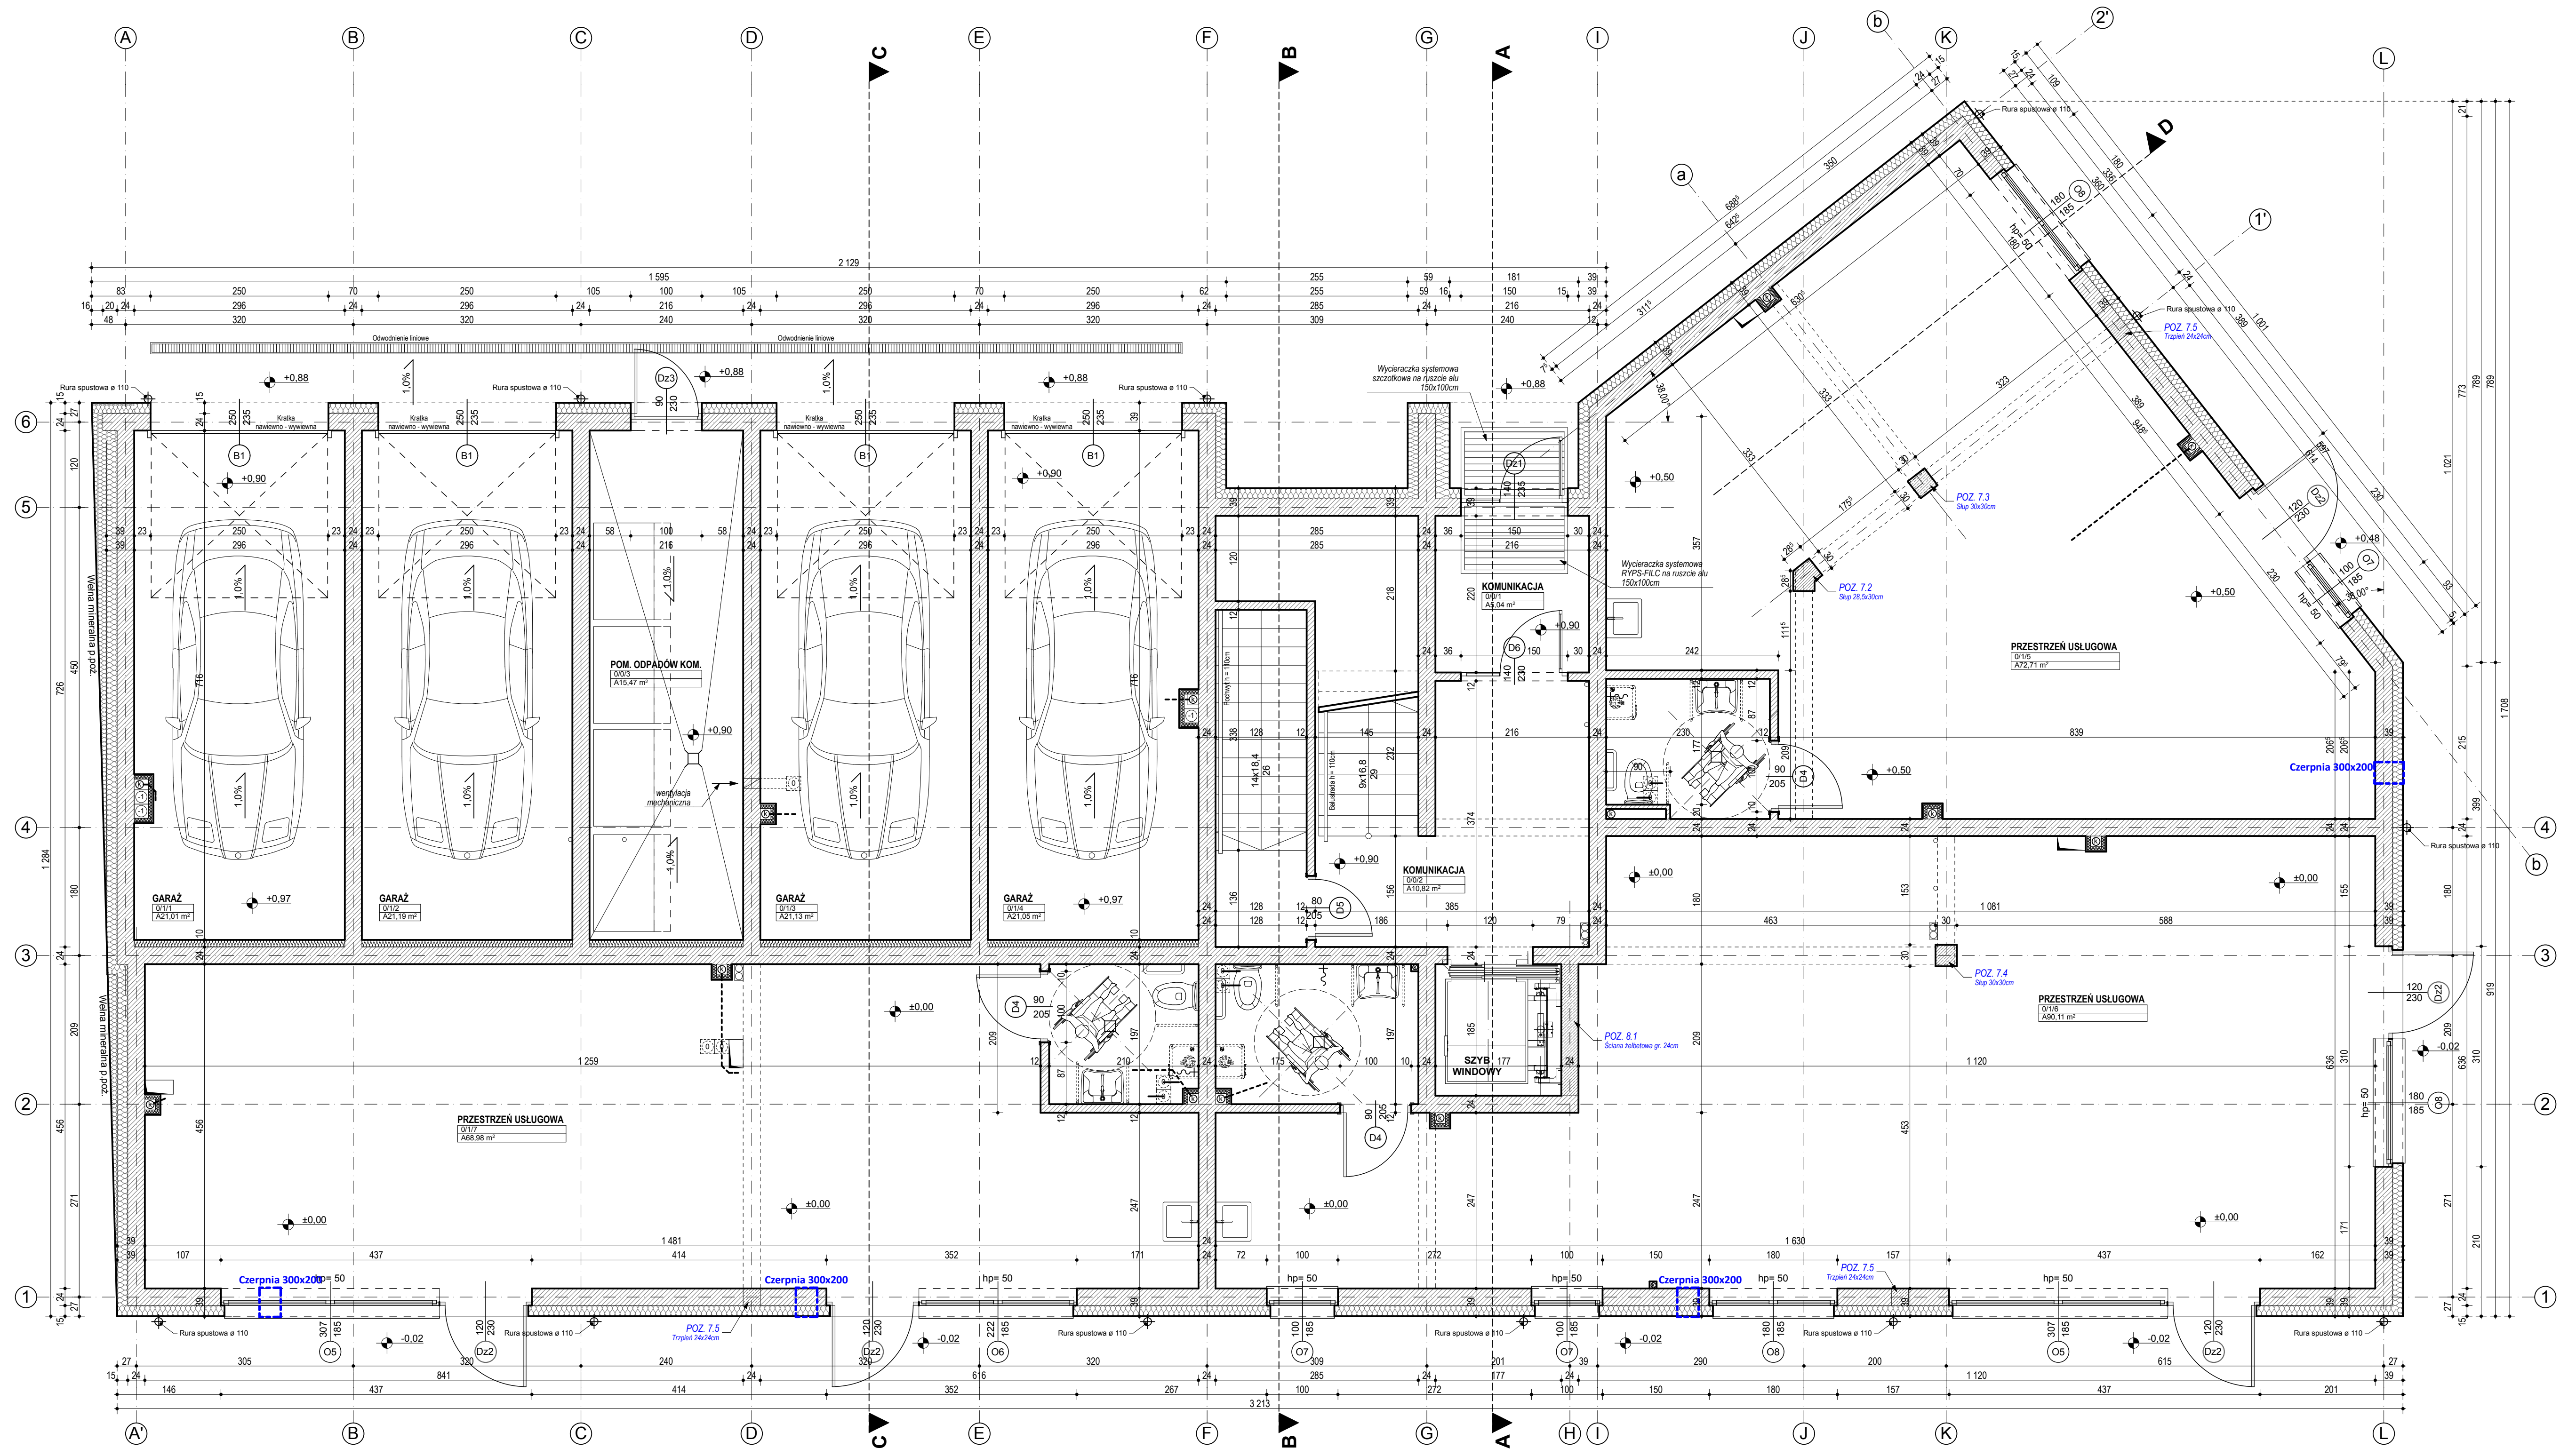

Pomieszczenia wg kondygnacji		
Kondygn.	Pomieszczenie	Zmierzona Powierzchnia
Parter	0/0/1 KOMUNIKACJA	5,04 m ²
	0/0/2 KOMUNIKACJA	10,82 m ²
	0/0/3 POM. ODPADÓW KOM.	15,47 m ²
	0/1/1 GARAŻ	21,01 m ²
	0/1/2 GARAŻ	21,19 m ²
	0/1/3 GARAŻ	21,43 m ²
	0/1/4 GARAŻ	21,34 m ²
Parter	0/1/5 PRZESTRZEŃ USŁUGOWA	72,71 m ²
	0/1/6 PRZESTRZEŃ USŁUGOWA	90,11 m ²
	0/1/7 PRZESTRZEŃ USŁUGOWA	68,98 m ²
Parter		348,10 m²

 MAREK GLUBA mgrprojekt		MG PROJEKT Marek Gluba ul. Kolobrzaska 15, 64 - 920 Piła e-mail: biuro@marekgluba.pl, tel. (67) 215 54 58, kom: 603 111 852
TEMAT / OBIEKT:	BUDYNEK MIESZKALNO-USŁUGOWY WRAZ Z NIEZBĘDNĄ INFRASTRUKTURĄ TOWARZYSZĄCĄ	
LOKALIZACJA:	Czarnków, 64 - 700 Czarnków działki o nr ew. 691/5, 692/7, 693/3 i 654 obręb 0001 Czarnków ul. Tadeusza Kościuszki, jedn. ew. 300202_1	
INWESTOR:	ALMAR Sp. z o.o. Spółka Komandytowa ul. Mickiewicza 62, 64-761 Krzyż Wlkp.	
BRANŻA:	ARCHITEKTURA	
FAZA:	PROJEKT WYKONAWCZY	STYCZEŃ 2017r.
TYTUŁ RYSUNKU:	RZUT PARTERU	
		SKALA 1 : 50
AUTOR:	mgr inż. arch. Malgorzata Lapińska nr upr. bud. NN-834547/81 w specjalności architektonicznej do projektowania bez ograniczeń	podpis:
AUTOR:	inż. Marek Gluba w specjalności konstrukcyjnej	podpis:
SPRAWDZAJĄCY:	mgr inż. arch. Tadeusz Tylka nr upr. bud. NN-834547/81 w specjalności architektonicznej do projektowania bez ograniczeń	podpis:
NIEMIEJSZE ODRĘCZNE WŁASNOŚCIĄ PRACOWNI PROJEKTOWEJ MG PROJEKT MAREK GLUBA. CHRONIONA PRAWEM AUTORSKIM. WZDRAŻANIE DO COLOWYCH KOMERCYJNYCH BEZ ZGODY AUTORA. ZABRONIONE.		
		A-03