

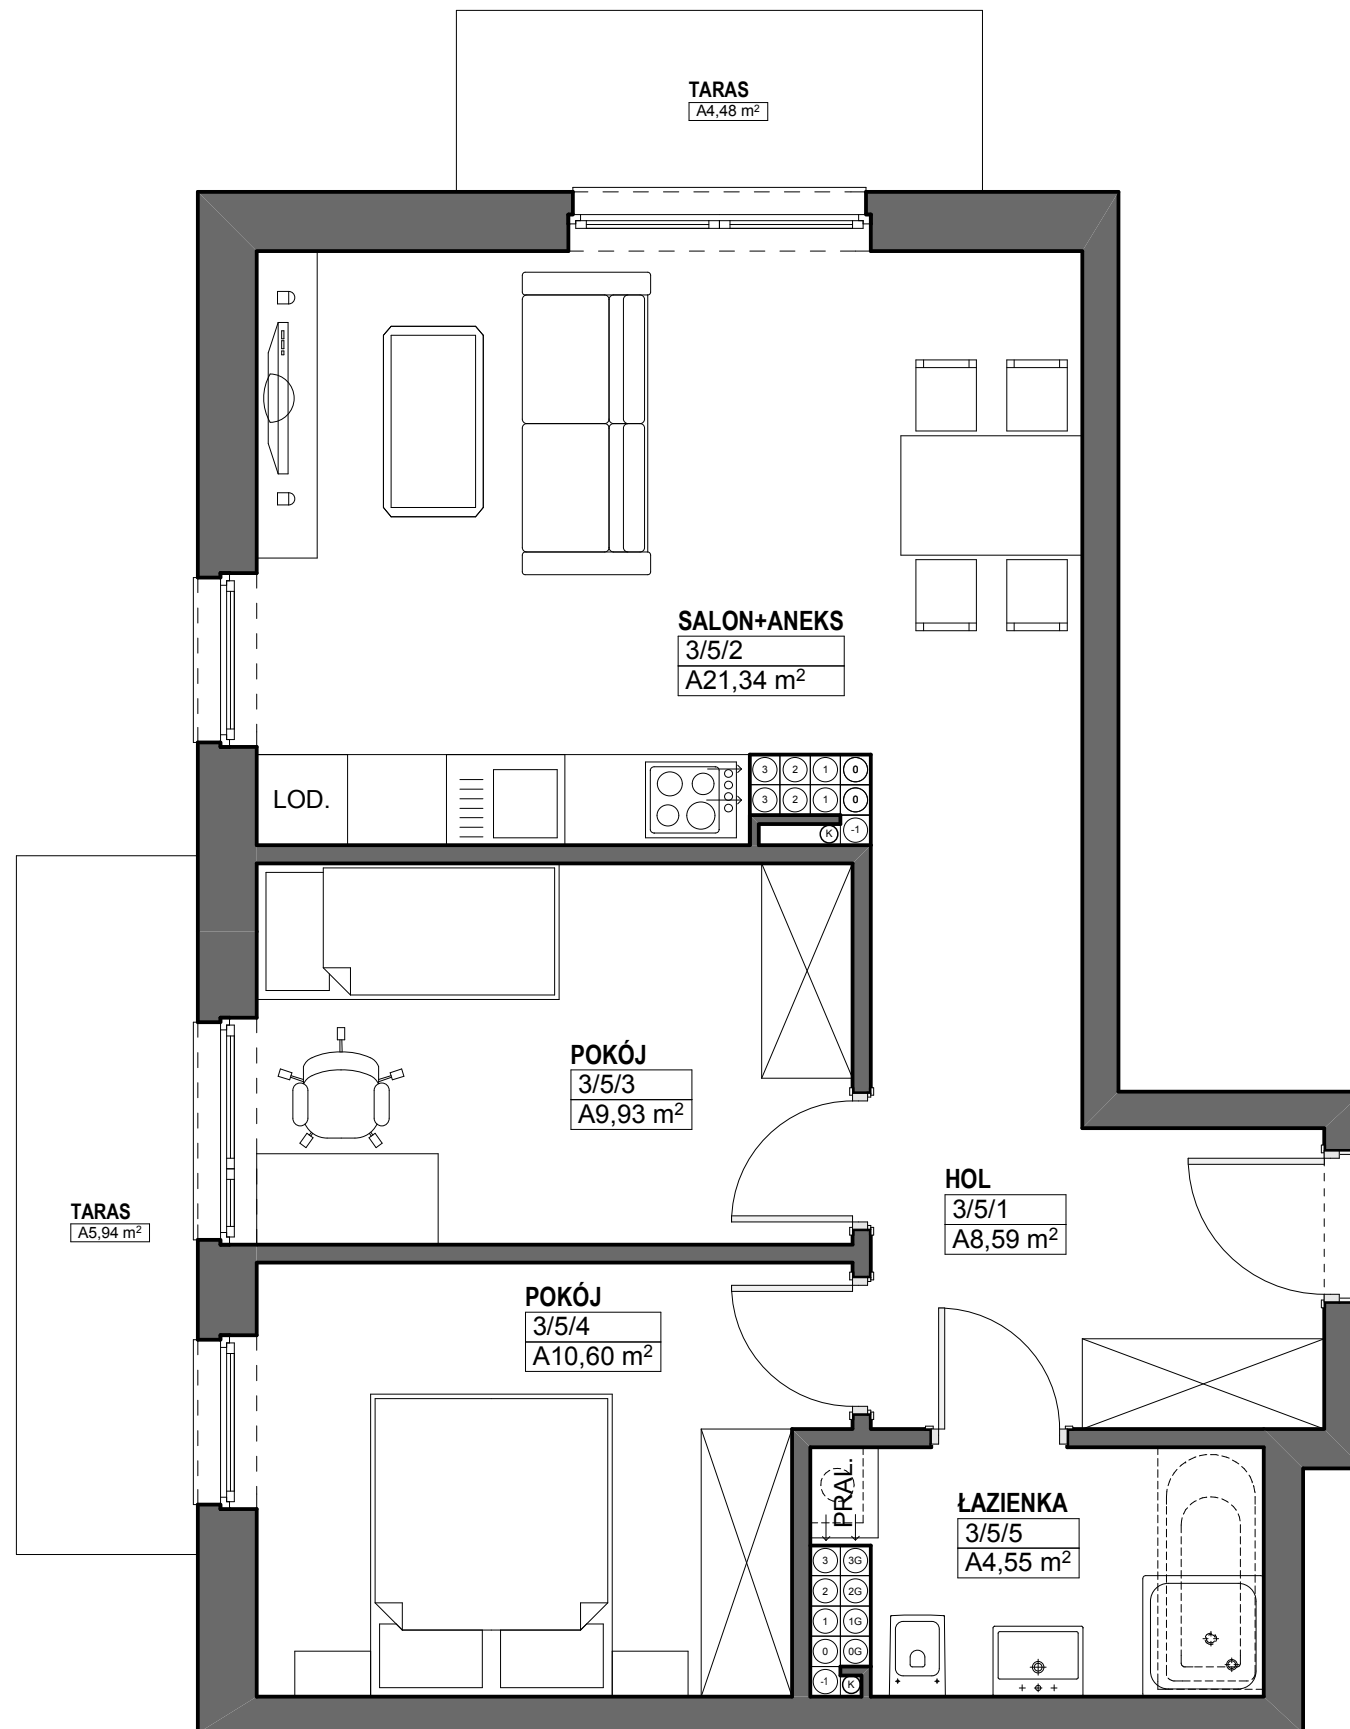


SYTUACJA

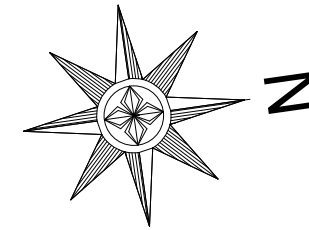

POŁOŻENIE MIESZKANIA W BUDYNKU

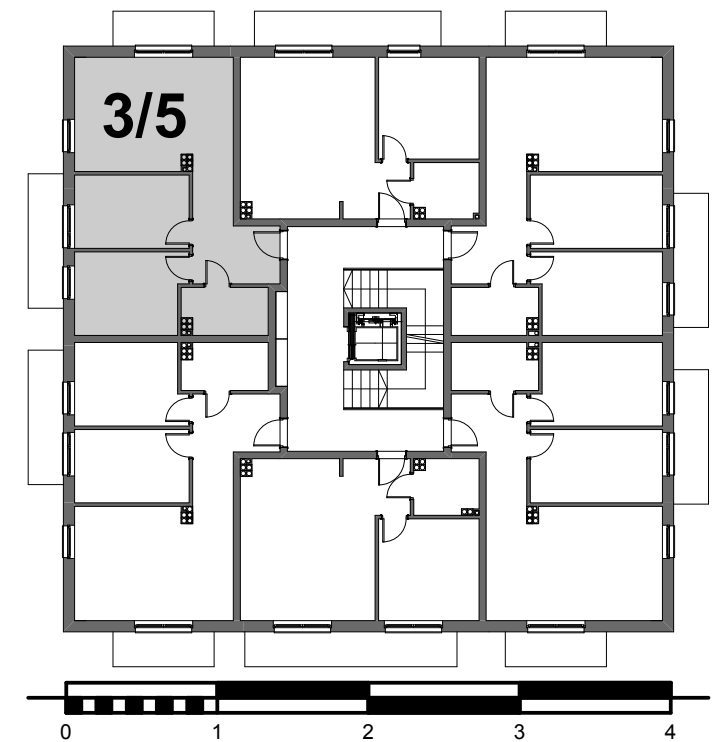

Uwagi:

1. Wszystkie wymiary zostały podane w centymetrach.
2. Wymiary mogą nieznacznie ulec zmianie.
3. Wymiary nie uwzględniają wykończenia ścian.
4. Powierzchnie podano bez uwzględnienia wykończenia (tynku).
5. Wszystkie zmiany w układzie podejść do kanalizacji sanitarnej i wentylacji, wymagające naruszenia obudowy szachtu instalacyjnego w mieszkaniach podlegają akceptacji projektanta i nie mogą być dokonywane samowolnie.
6. Trasy prowadzenia instalacji podposadzkowej i podtynkowej mają charakter orientacyjny.
7. Instalowanie indywidualnych wentylatorów na kanałach zbiorczych, za wyjątkiem przeznaczonych do tego celu kanałów kuchennych jest zabronione.
8. Naruszenie elementów konstrukcji jest zabronione.
9. Zabudowa balkonów, instalowanie rolet zewnętrznych, markiz, jednostek zewnętrznych klimatyzacji, itp. bez akceptacji projektanta jest zabronione.

Niniejsza karta katalogowa została opracowana na podstawie projektu budowlanego. Nie stanowi ona wiernego odwzorowania powstałego lokalu mieszkalnego. Karty mają jedynie służyć wskazaniu położenia projektowanych pomieszczeń lokalu wyrysowanych na podstawie projektu budowlanego. W toku dalszego projektowania mogą wystąpić niewielkie zmiany w stosunku do informacji zawartych w karcie katalogowej. Niniejsza karta nie stanowi wiążącego opisu technicznego prezentowanego lokalu. Projekt chroniony prawem autorskim. Nie przeznaczony do celów wykonawczych.

| | | | |
|--------------|-------|-------------|----------------------------|
| Lokal 3/5 | 3/5/1 | HOL | 8,59 m ² |
| | 3/5/2 | SALON+ANEKS | 21,34 m ² |
| | 3/5/3 | POKÓJ | 9,93 m ² |
| | 3/5/4 | POKÓJ | 10,60 m ² |
| | 3/5/5 | ŁAZIENKA | 4,55 m ² |
| Razem | | | 55,00 m² |

| | |
|-------------|--|
| INWESTOR | ALMAR Sp. z o.o. Spółka Komandytowa ul. Mickiewicza 62, 64-761 Krzyż Wlkp. |
| OBIEKT | Budynek mieszkalny wielorodzinny Wraz z niezbędną infrastrukturą towarzyszącą |
| LOKALIZACJA | ul. Podgórna, 78-600 Wałcz obręb Wałcz, działki o nr ew. 4575/1, 4575/2, 4575/3 |



MAREK GLUBA
mgprojekt

**RZUT II PIĘTRA
LOKAL 3/5**