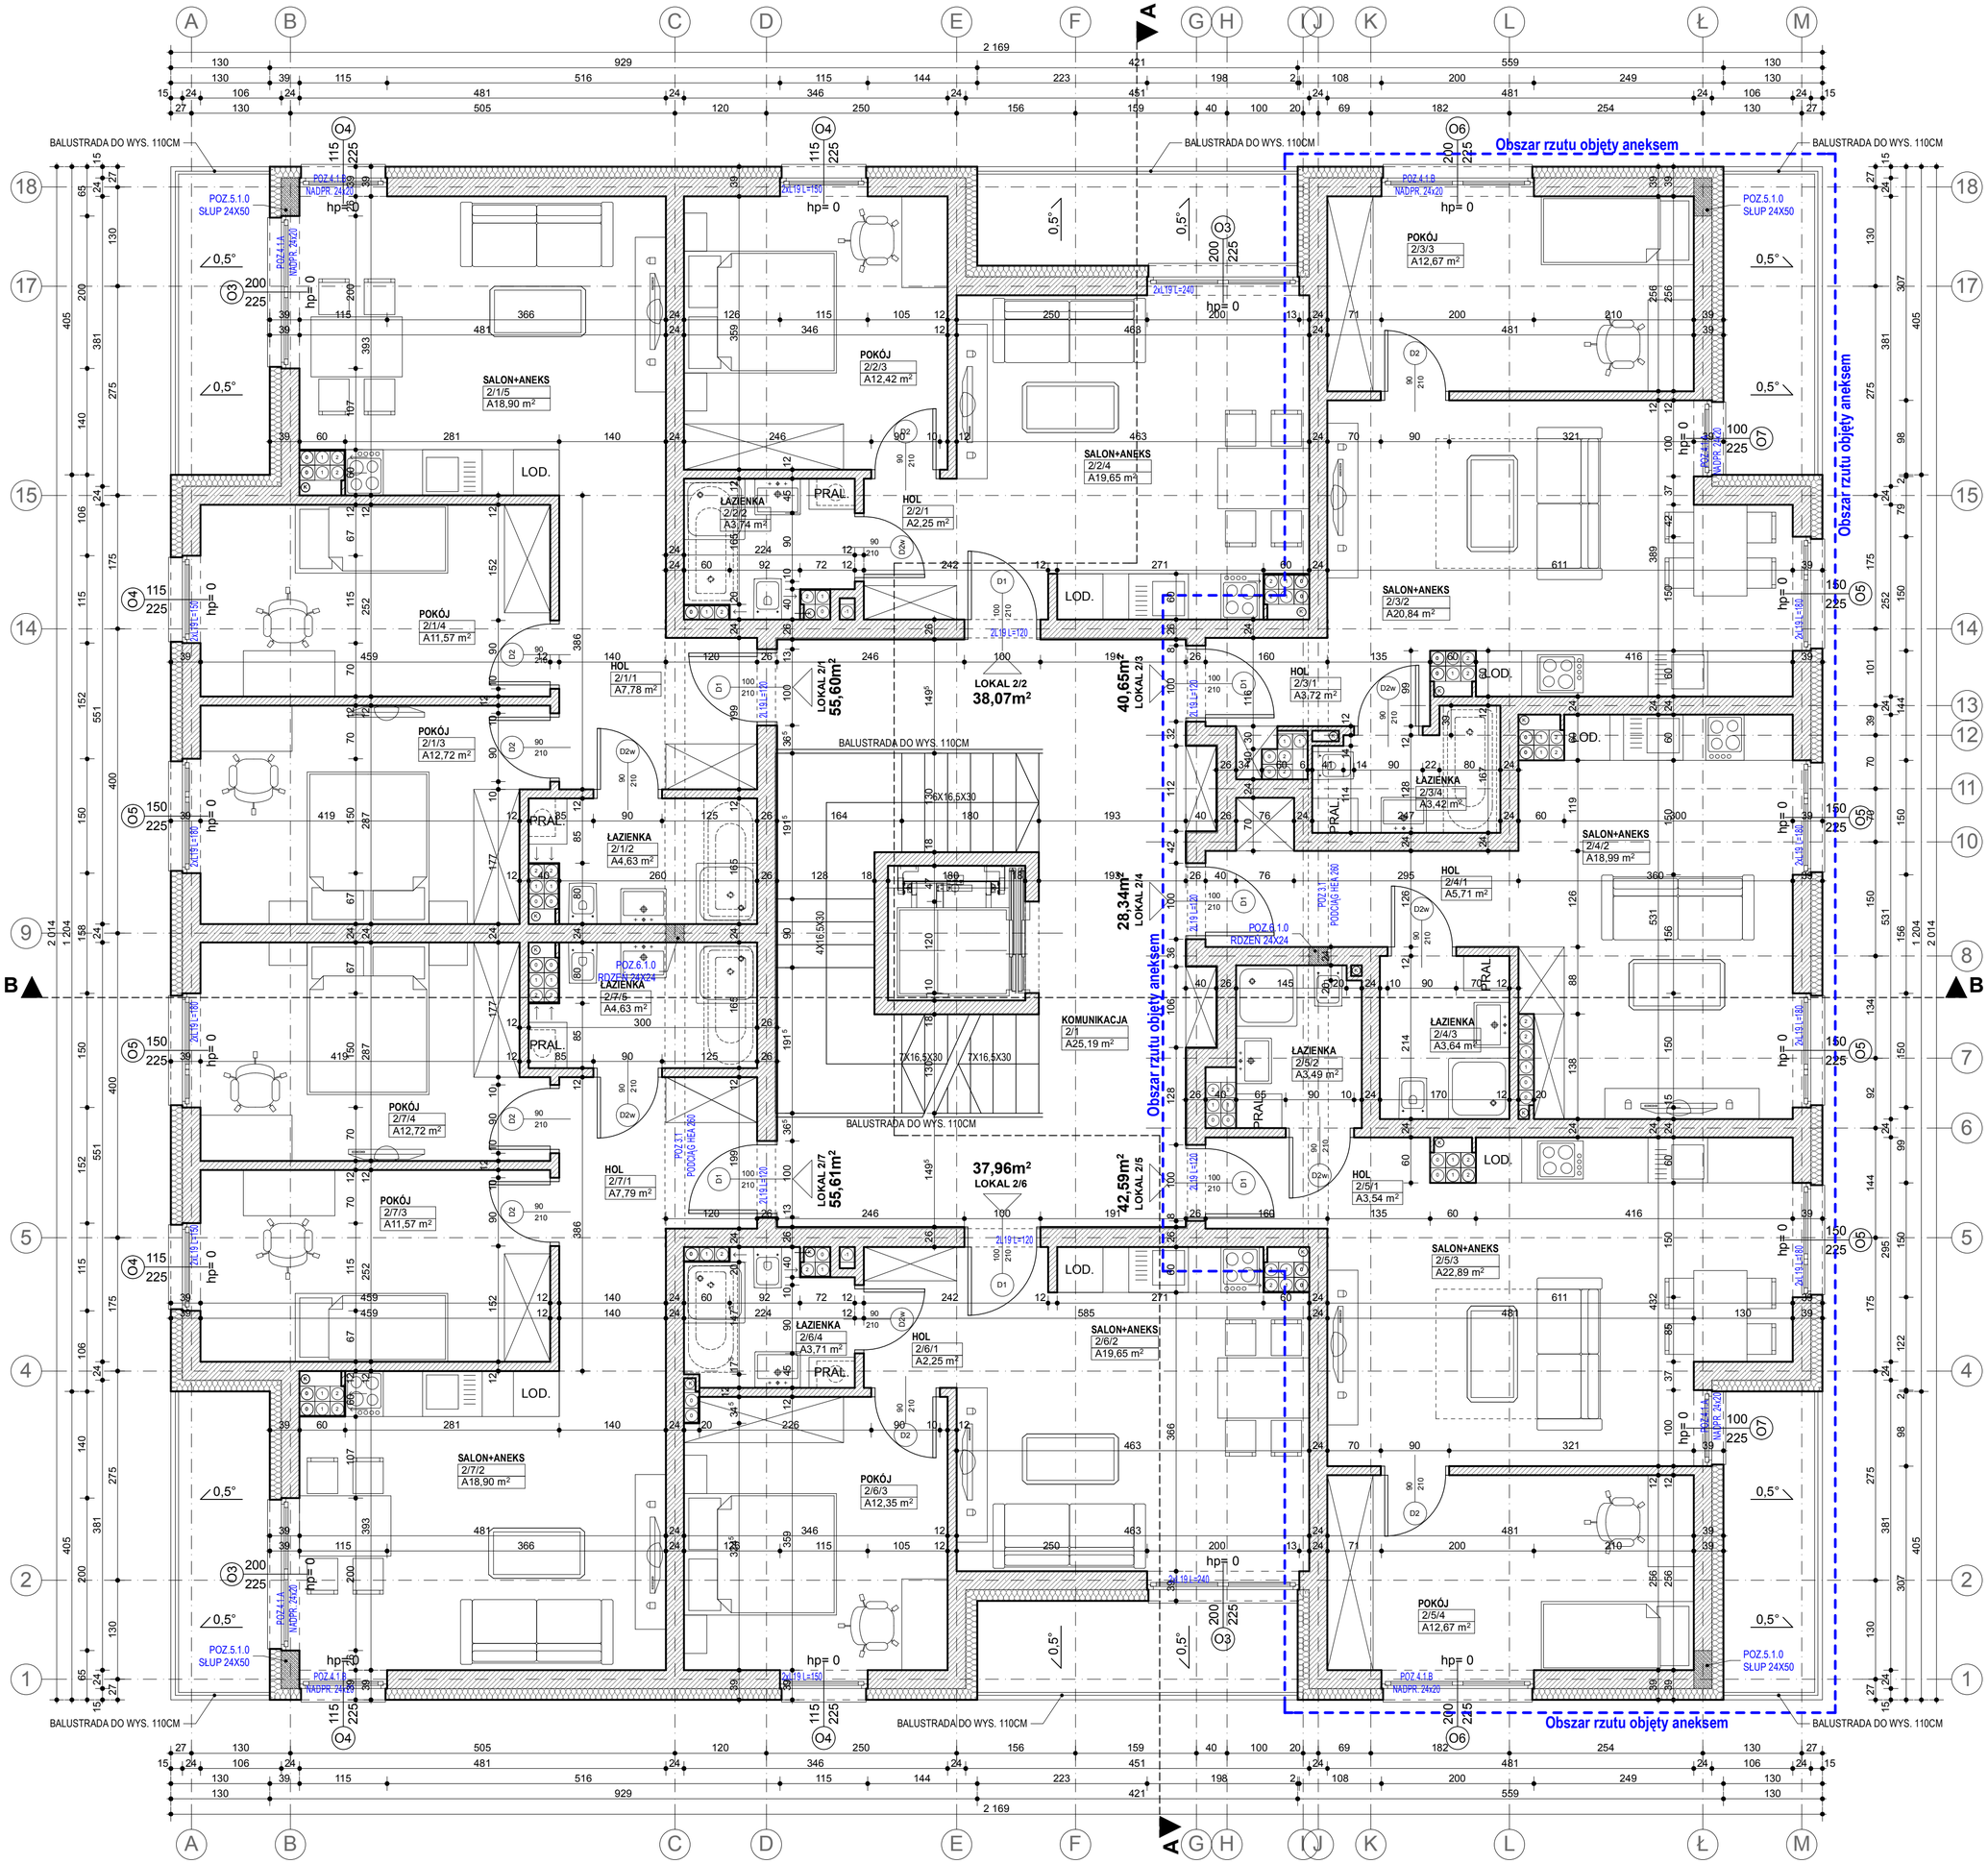

RZUT II PIĘTRA
SKALA 1 : 50

SYTUACJA

N

Zestawienie

Lokal		Pomieszczenie	Zmierzona Powierzchnia
Lokal 2/1	2/1/1	HOL	7,78 m2
	2/1/2	ŁAZIENKA	4,63 m2
	2/1/3	POKÓJ	12,72 m2
	2/1/4	POKÓJ	11,57 m2
	2/1/5	SALON+ANEKS	18,90 m2
Razem			**55,60 m2**
Lokal 2/2	2/2/1	HOL	2,25 m2
	2/2/2	ŁAZIENKA	3,74 m2
	2/2/3	POKÓJ	12,42 m2
	2/2/4	SALON+ANEKS	19,65 m2
Razem			**38,07 m2**
Lokal 2/3	2/3/1	HOL	3,72 m2
	2/3/2	SALON+ANEKS	20,84 m2
	2/3/3	POKÓJ	12,67 m2
	2/3/4	ŁAZIENKA	3,42 m2
Razem			**40,65 m2**
Lokal 2/4	2/4/1	HOL	5,71 m2
	2/4/2	SALON+ANEKS	18,99 m2
	2/4/3	ŁAZIENKA	3,64 m2
Razem			**28,34 m2**
Lokal 2/5	2/5/1	HOL	3,54 m2
	2/5/2	ŁAZIENKA	3,49 m2
	2/5/3	SALON+ANEKS	22,89 m2
	2/5/4	POKÓJ	12,67 m2
Razem			**42,59 m2**
Lokal 2/6	2/6/1	HOL	2,25 m2
	2/6/2	SALON+ANEKS	19,65 m2
	2/6/3	POKÓJ	12,35 m2
	2/6/4	ŁAZIENKA	3,71 m2
Razem			**37,96 m2**
Lokal 2/7	2/7/1	HOL	7,79 m2
	2/7/2	SALON+ANEKS	18,90 m2
	2/7/3	POKÓJ	11,57 m2
	2/7/4	POKÓJ	12,72 m2
	2/7/5	ŁAZIENKA	4,63 m2
Razem			**55,61 m2**
Komunikacja	2/1	KOMUNIKACJA	25,19 m2
Razem			**25,19 m2**
Razem na kondygnacji			**324,01 m2**

UWAGA:
1. Rysunki architektoniczne należy odczytywać w powiązaniu z rysunkami projektów branżowych. Wykonawca przed przystąpieniem do robót powinien zapoznać się ze wszystkimi dokumentami branżowymi i budowlanymi. Niezgodności pomiędzy rysunkami architektonicznymi a branżowymi powinny zostać wyjaśnione z biurem projektowym.
2. Wszystkie wymiary podawane są w centymetrach z rzędne w metrach:
- w opisach okien zawarto wielkość otworu w stanie surowym,
- Próg oznacza wysokość parapetu liczoną od wykończonej posadzki do niewykończonego dołu otworu okiennego,
- powierzchnie pomieszczeń podano w stanie surowym.
Obowiązkiem Wykonawcy jest sprawdzenie wymiaru w naturze. W przypadku jakiejkolwiek zmiany lub różnicy zauważonej między projektem a stanem faktycznym Wykonawca jest zobowiązany przekazać tą informację do Biura projektu.
3. Ze względu na zaokrąglenie wymiarów w użytym programie CAD mogą wystąpić niewielkie niezgodności sumy wymiarów cząstkowych za zbiorczym wymiarem elementu. W takim przypadku decydujący jest wymiar sumaryczny.
4. Nie wolno brać żadnego wymiaru mierząc bezpośrednio z rysunku. W przypadku wątpliwości Wykonawca powinien zgłosić się do Biura projektu.
5. Wie wszystkich szachtach instalacyjnych należy pozostawić otwory montażowe (niezabudowana min. przegroda szachtu - wymiar dłuższy) w celu umożliwienia montażu instalacji wewnątrz szachtu.
6. Wszystkie zaproponowane zmiany względem projektu należy uzgodnić z Biurem projektu. Zmiany należy przedstawić w formie propozycji lub rozwiązania projektowego do akceptacji.
7. W sprawach nieokreślonych dokumentacja obowiązują:
- warunki techniczne wykonania i odbioru robót budowlanych - montażowych, (wg Ministra Budownictwa i Instytutu Techniki Budowlanej)
- normy Polskiego Komitetu Normalizacyjnego (PKN)
- Instrukcje, wytyczne, świadectwa dopuszczenia, atesty Instytutu Technki Budowlanej,
- Instrukcje, wytyczne i warunki techniczne producentów i dostawców materiałów budowlano-instalacyjnych,
- przepisy techniczne instytucji kontrolujących jakość materiałów i wykonywanych robót

MAREK GLUBA
mgprojekt

MG PROJEKT Marek Gluba
ul. Kołobrzeska 15, 64 - 920 Piła
e-mail: biuro@marekgluba.pl,
tel. (67) 215 54 58, kom: 603 111 852

TEMAT:	**ZESPÓŁ SZEŚCIU BUDYNKÓW MIESZKALNYCH WIELORODZINNYCH, WRAZ Z NIEZBĘDNĄ INFRASTRUKTURĄ TOWARZYSZĄCĄ**	
OBIEKT:	**BUDYNEK MIESZKALNY WIELORODZINNY NR 3, WRAZ Z NIEZBĘDNĄ INFRASTRUKTURĄ TOWARZYSZĄCĄ**	
LOKALIZACJA:	obręb 0001 Wronki, 64-510 Wronki działki nr ew. 3002/3, 3002/4, 3002/5, 3002/6, 3002/7, 3002/8, 3002/9, 3002/10, 3002/11, 3002/12, 3002/13, 3002/14, 3002/15, 3002/16, 3002/17, 3002/18	
INWESTOR:	Almar Spółka z o.o. Spółka Komandytowa ul. Mickiewicza 62, 64-761 Krzyż Wlkp.	
BRANŻA:	ARCHITEKTURA	
FAZA:	ANEKS DO PROJEKTU BUDOWLANEGO	CZERWIEC 2018r.
TYTUŁ RYSUNKU:	**RZUT II PIĘTRA**	SKALA 1 : 50
PROJEKTOWAŁ architektura:	mgr inż. arch. Tadeusz Tylka Uprawnienia budowlane do projektowania bez ograniczeń w specjalności architektonicznej Nr upr. NN-8345/474/81	podpis:
SPRAWDZIŁA architektura:	mgr inż. arch. Małgorzata Łapińska Uprawnienia budowlane do projektowania bez ograniczeń w specjalności architektonicznej Nr upr. NN-8345/437/81	podpis:
OPRACOWAŁ architektura:	inż. Marek Gluba w specjalności konstrukcyjno budowlanej	podpis:

NINIEJSZE DZIEŁO JEST WŁASNOŚCIĄ PRACOWNI PROJEKTOWEJ MG PROJEKT MAREK GLUBA, CHRONIONĄ PRAWEM AUTORSKIM
- WSZELKIE UŻYCIE DO CELÓW KOMERCYJNYCH BEZ ZGODY AUTORA - ZABRONIONE

NR RYS. **A-05**