RZUT 3 PIĘTRA
SKALA 1 : 50

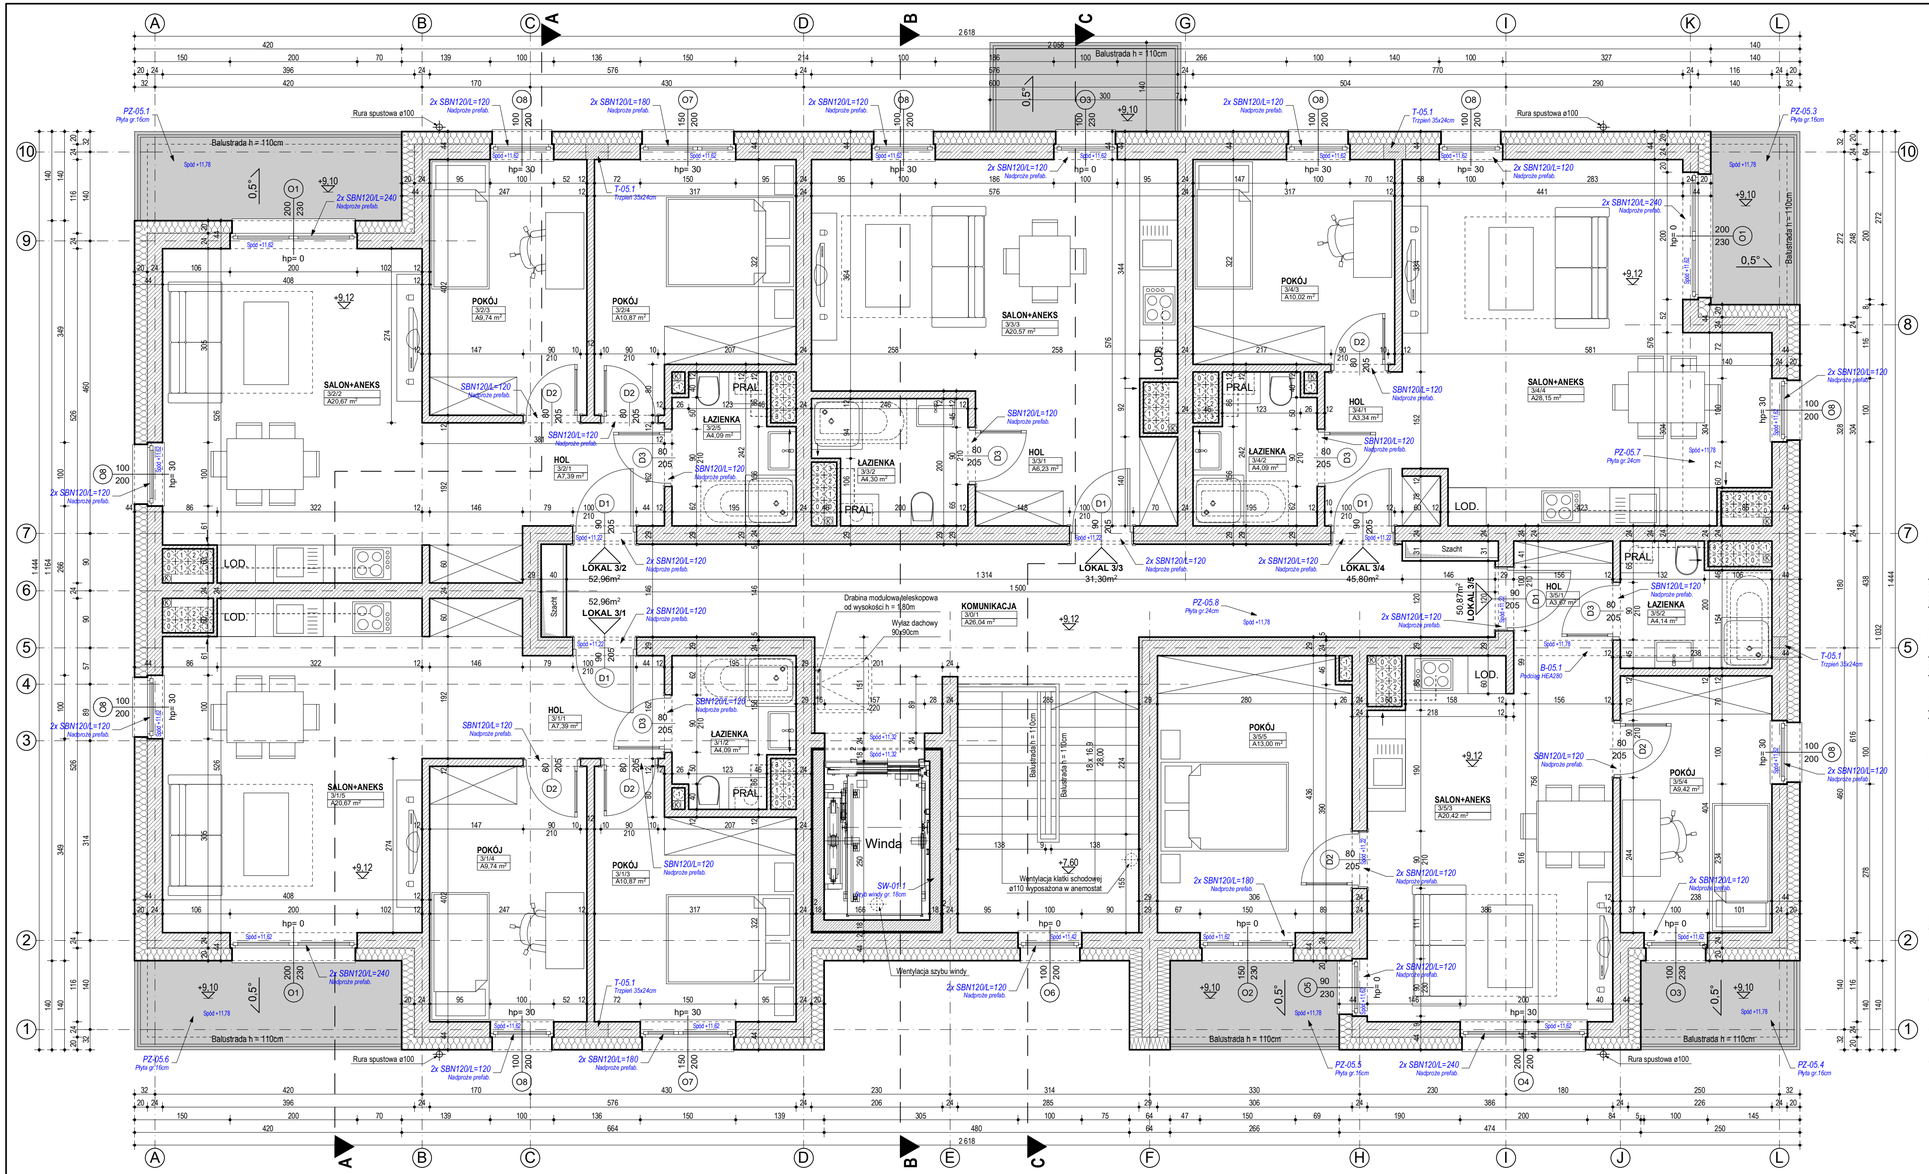

SYTUACJA

Zestawienie pomieszczeń			
Lokal		**Pomieszczenie**	**Zmierzona Powierzchnia**
Lokal 3/1	3/1/1	HOL	7,39 m²
	3/1/2	ŁAZIENKA	4,09 m²
	3/1/3	POKÓJ	10,87 m²
	3/1/4	POKÓJ	9,74 m²
	3/1/5	SALON+ANEKS	20,67 m²
Razem			**52,75 m²**
Lokal 3/2	3/2/1	HOL	7,39 m²
	3/2/2	SALON+ANEKS	20,67 m²
	3/2/3	POKÓJ	9,74 m²
	3/2/4	POKÓJ	10,87 m²
	3/2/5	ŁAZIENKA	4,09 m²
Razem			**52,75 m²**
Lokal 3/3	3/3/1	HOL	6,23 m²
	3/3/2	ŁAZIENKA	4,30 m²
	3/3/3	SALON+ANEKS	20,57 m²
Razem			**31,09 m²**
Lokal 3/4	3/4/1	HOL	3,34 m²
	3/4/2	ŁAZIENKA	4,09 m²
	3/4/3	POKÓJ	10,02 m²
	3/4/4	SALON+ANEKS	28,15 m²
Razem			**45,59 m²**
Lokal 3/5	3/5/1	HOL	3,67 m²
	3/5/2	ŁAZIENKA	4,14 m²
	3/5/3	SALON+ANEKS	20,42 m²
	3/5/4	POKÓJ	9,42 m²
	3/5/5	POKÓJ	13,00 m²
Razem			**50,66 m²**
Komunikacja	3/0/1	KOMUNIKACJA	26,04 m²
Razem			**26,04 m²**
Razem na kondygnacji			**258,89 m²**

LEGENDA:

ŚCIANA ZEWNĘTRZNA POWYŻEJ POZIOMU ±0,00
U = 0,150 [W/(m2K)] => wymagane = 0,23 [W/(m2K)]
- Tynk zewnętrzny cienkowarstwowy
- Styropian fasadowy 0,033 gr. 20cm
- Bloczki Silka E24S klasy 20
- Tynk wewnętrzny

ŚCIANA WEWNĘTRZNA KORYTARZA
U = 0,56 [W/(m2K)] => wymagane = 1,0 [W/(m2K)]
- Tynk wewnętrzny
- Bloczki Silka E24S klasy 20
- Ytong multipor gr. 50mm
- Tynk wewnętrzny

ŚCIANA DZIAŁOWA
- Ytong PP4/0,6 gr. 115mm - pokoje, łazienki, kuchnie
- Ytong PP4/0,6 gr. 50mm - szachty

UWAGA:

1. Rysunki architektoniczne należy odczytywać w powiązaniu z rysunkami projektów branżowych. Wykonawca przed przystąpieniem do robót powinien zapoznać się ze wszystkimi dokumentami branżowymi i budowlanymi. Niezgodności pomiędzy rysunkami architektonicznymi a branżowymi powinny zostać wyjaśnione z biurem projektowym.
2. Wszystkie wymiary podawane są w centymetrach z rzędne w metrach:
   - w opisach okien zawarto wielkość otworu w stanie surowym,
   - Próg oznacza wysokość parapetu liczoną od wykończonej posadzki do niewykończonego doku otworu okiennego,
   - powierzchnie pomieszczeń podane w stanie surowym.
   Obowiązkiem Wykonawcy jest sprawdzenie wymiaru w naturze. W przypadku jakiejkolwiek zmiany lub różnicy zauważonej między projektem a stanem faktycznym Wykonawca jest zobowiązany przekazać tą informację do Biura projektu.
3. Powierzchnie podano z uwzględnieniem 1,5cm wykończenia (tynku).
4. Ze względu na zaokrąglenie wymiarów w użytym programie CAD mogą wystąpić niewielkie niezgodności sumy wymiarów cząstkowych ze zbiorczym wymiarem elementu. W takim przypadku decydujący jest wymiar sumaryczny.
5. Nie wolno brać żadnego wymiaru mierząc bezpośrednio z rysunku. W przypadku wątpliwości Wykonawca powinien zgłosić się do Biura projektu.
6. We wszystkich szachtach instalacyjnych należy pozostawić otwory montażowe (niezabudowana min. przegroda szachtu - wymiar dłuższy) w celu umożliwienia montażu instalacji wewnątrz szachtu.
7. Wszystkie zaproponowane zmiany względem projektu należy uzgodnić z Biurem projektu. Zmianę należy przedstawić w formie propozycji lub rozwiązania projektowego do akceptacji.
8. W sprawach nieokreślonych dokumentacją obowiązują:
   - warunki techniczne wykonania i odbioru robót budowlanych - montażowych, (wg Ministra Budownictwa i Instytutu Techniki Budowlanej)
   - normy Polskiego Komitetu Normalizacyjnego (PKN)
   - Instrukcje, wytyczne, świadectwa dopuszczenia, atesty Instytutu Techniki Budowlanej,
   - Instrukcje, wytyczne i warunki techniczne producentów i dostawców materiałów budowlano-instalacyjnych,
   - przepisy techniczne instytucji kontrolujących jakość materiałów i wykonywanych robót

MAREK GLUBA
mgprojekt
MG PROJEKT Marek Gluba
ul. Kołobrzeska 15, 64 - 920 Piła
e-mail: biuro@marekgluba.pl,
tel. (67) 215 54 58, kom: 603 111 852

TEMAT / OBIEKT:	**ZESPÓŁ (DWÓCH) BUDYNKÓW "A", "B" MIESZKALNYCH WIELORODZINNYCH WRAZ Z NIEZBĘDNĄ INFRASTRUKTURĄ TOWARZYSZĄCĄ**	
LOKALIZACJA:	64 – 980 Trzcianka działka o nr ew. 1407/3, obręb 0001 M. Trzcianka jedn. ew. 300207_4	
INWESTOR:	ALMAR Sp. z o.o. Spółka Cywilna ul. Mickiewicza 62, 64-761 Kręcz Wlkp.	
BRANŻA:	ARCHITEKTURA	
FAZA:	PROJEKT WYKONAWCZY	SIERPIEŃ 2020r.
TYTUL RYSUNKU:	**RZUT 3 PIĘTRA**	SKALA 1 : 50
PROJEKTOWAL:	**mgr inż. arch. Tadeusz Tylka** nr upr. bud. NR-834/47/4/81 w specjalności architektonicznej do projektowania bez ograniczeń	podpis:
SPRAWDZIŁA:	**mgr inż. arch. Małgorzata Łapińska** nr upr. bud. NR-834/437/81 w specjalności architektonicznej do projektowania bez ograniczeń	podpis:
OPRACOWAŁ:	**inż. Marek Gluba**	podpis:

NINIEJSZE DZIEŁO JEST WŁASNOŚCIĄ PRACOWNI PROJEKTOWEJ MG PROJEKT MAREK GLUBA, CHRONIONĄ PRAWEM AUTORSKIM
- WSZELKIE UŻYCIE DO CELÓW KOMERCYJNYCH BEZ ZGODY AUTORA - ZABRONIONE

NR RYS. **A-06**