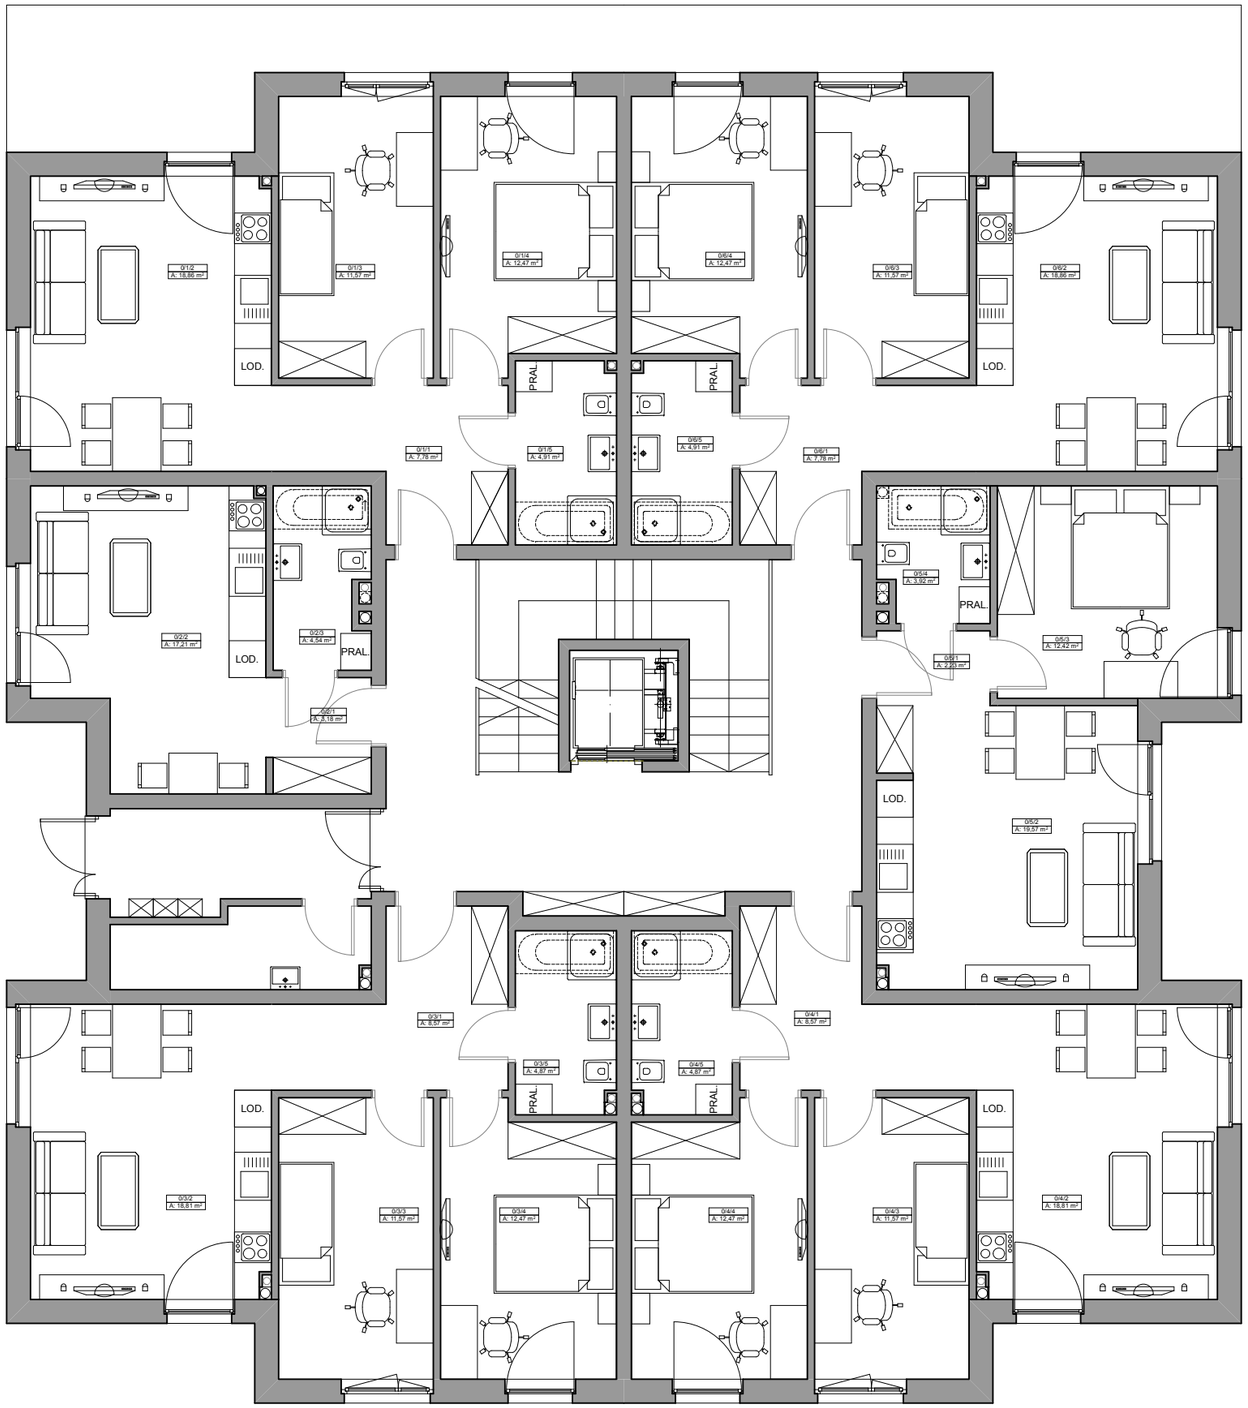

RZUT PARTERU