



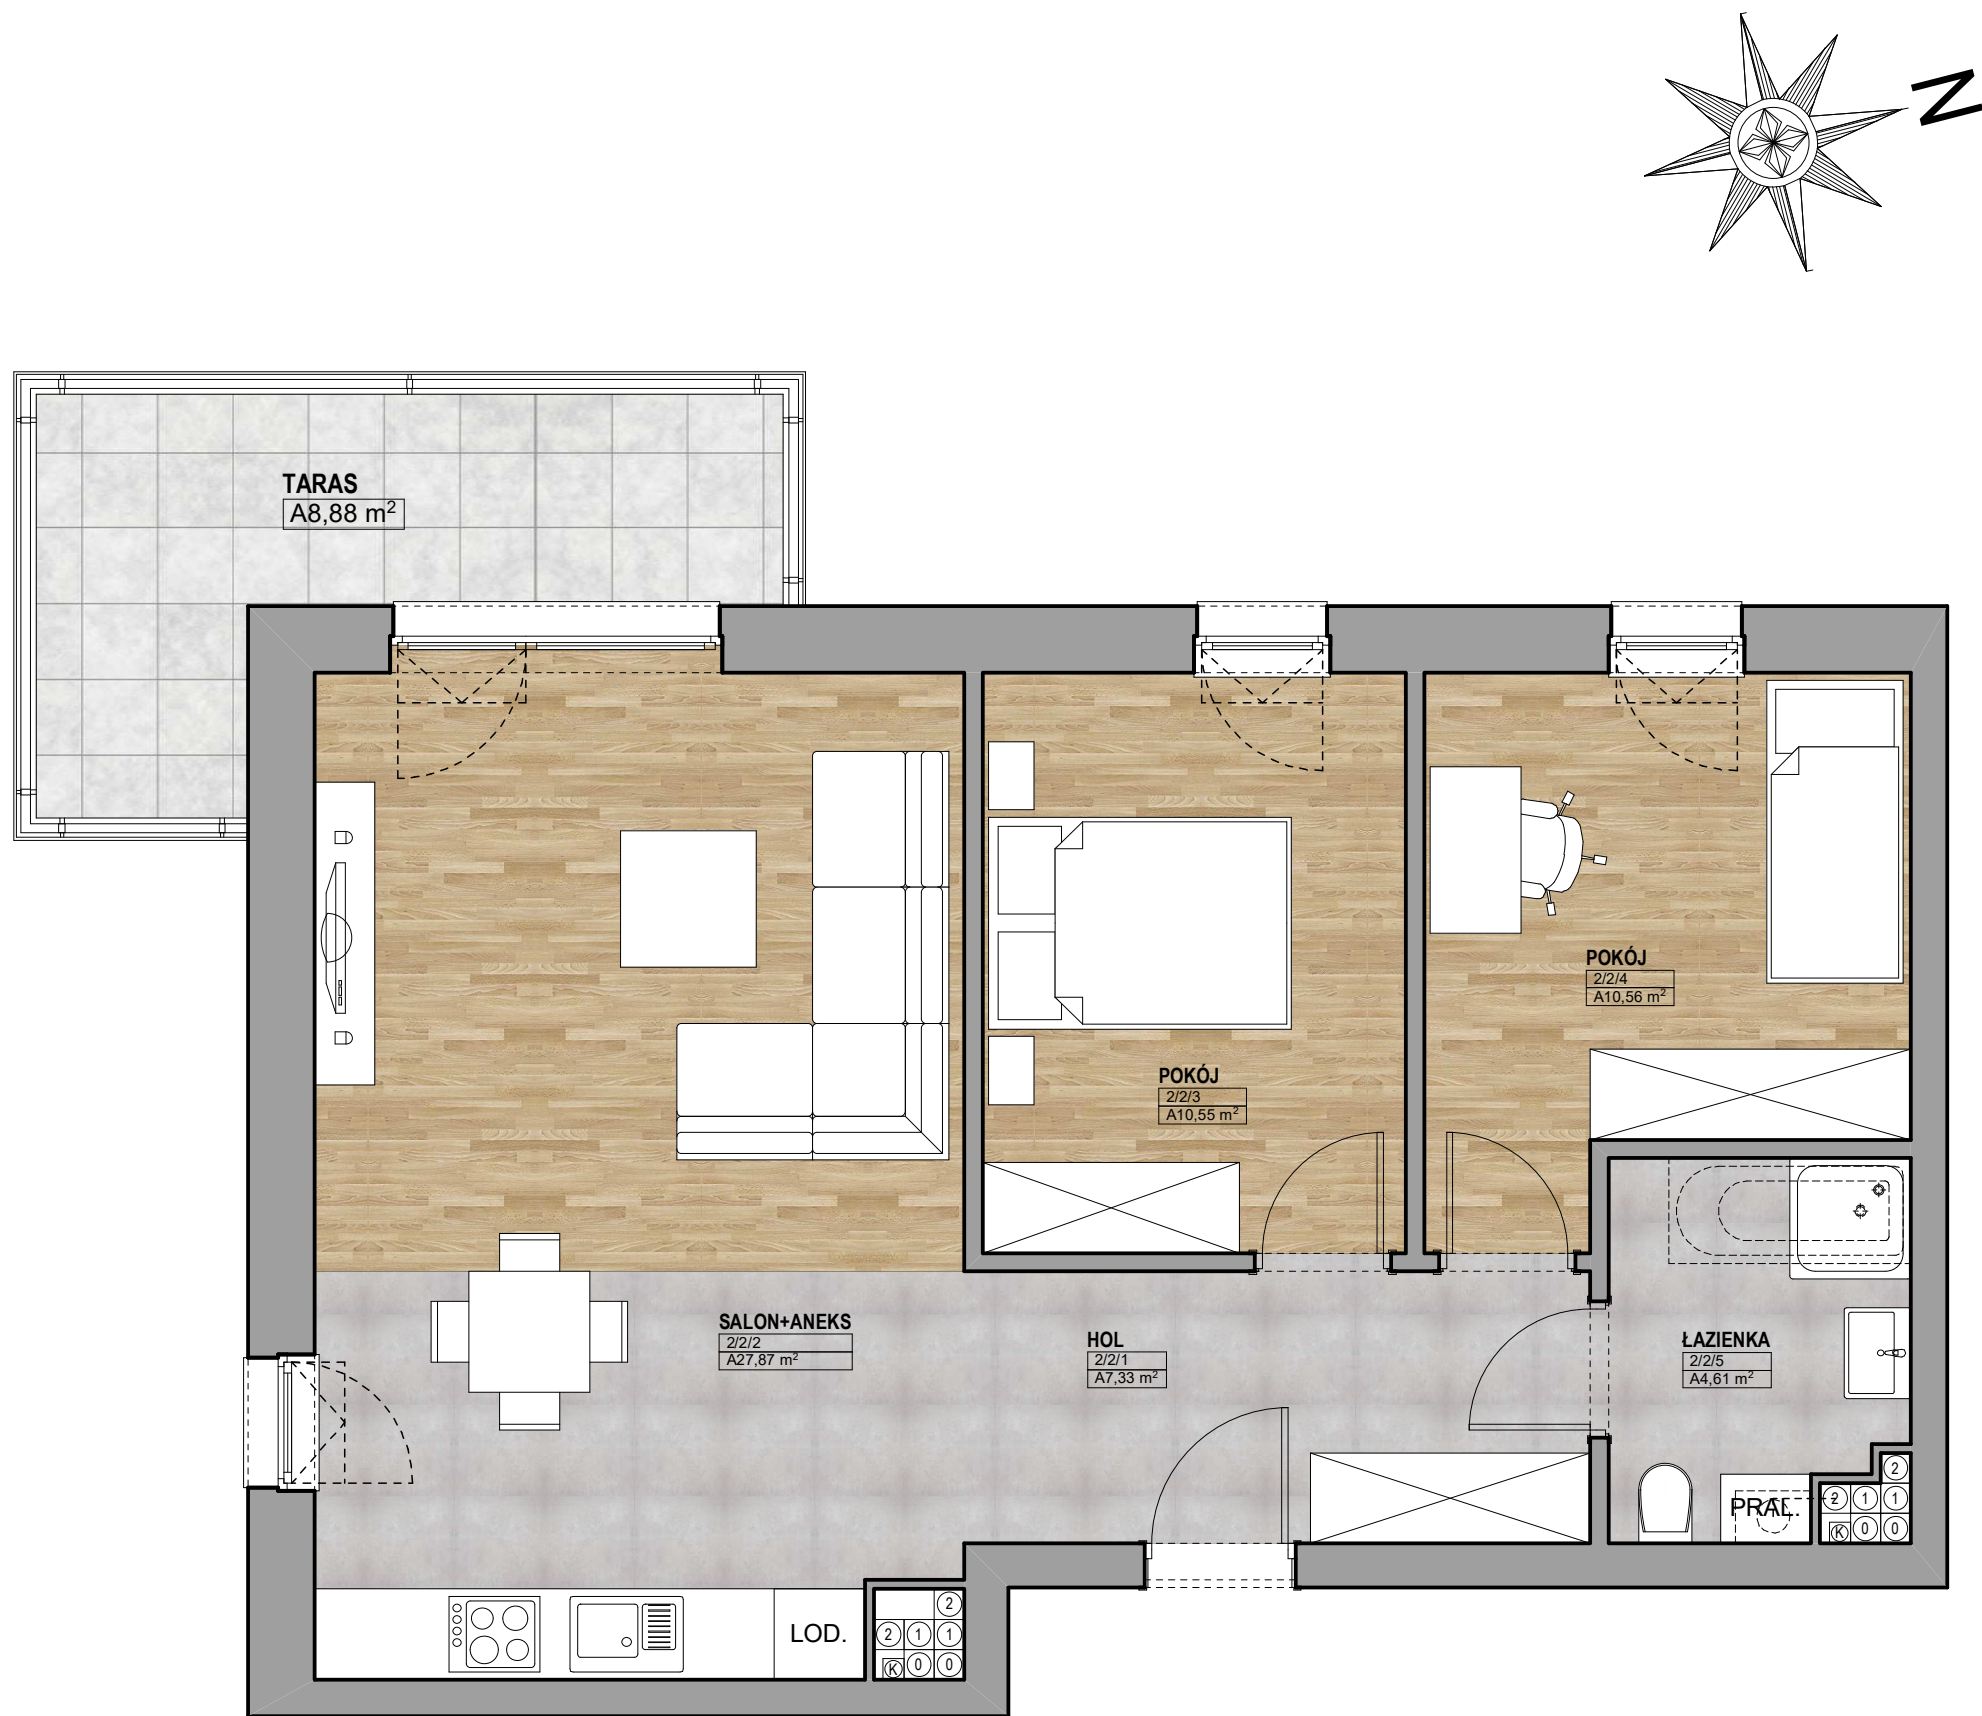

MAREK GLUBA
mgprojekt

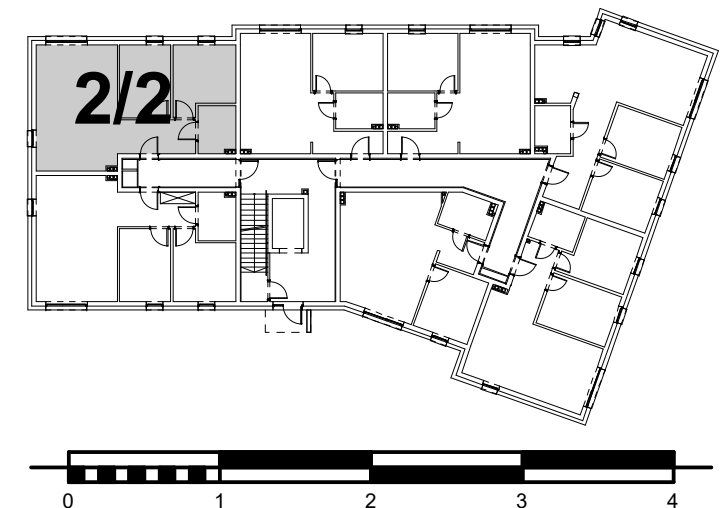

POŁOŻENIE MIESZKANIA W BUDYNKU



Uwagi:

- Wszystkie wymiary zostały podane w centymetrach.
- Wymiary mogą nieznacznie ulec zmianie.
- Wymiary nie uwzględniają wykończenia ścian.
- Powierzchnie podano z uwzględnieniem 1,5cm wykończenia (tynku).
- Wszystkie zmiany w układzie podejść do kanalizacji sanitarnej i wentylacji, wymagające naruszenia obudowy szachtu instalacyjnego w mieszkaniach podlegają akceptacji projektanta i nie mogą być dokonywane samowolnie.
- Trasy prowadzenia instalacji podposadzkowej i podtynkowej mają charakter orientacyjny.
- Instalowanie indywidualnych wentylatorów na kanałach zbiorczych, za wyjątkiem przeznaczonych do tego celu kanałów kuchennych jest zabronione.
- Naruszanie elementów konstrukcji jest zabronione.
- Zabudowa balkonów, instalowanie rolet zewnętrznych, markiz, jednostek zewnętrznych klimatyzacji, itp. bez akceptacji projektanta jest zabronione.

Niniejsza karta katalogowa została opracowana na podstawie projektu budowlanego. Nie stanowi ona wiernego odwzorowania powstałego lokalu mieszkalnego. Karty mają jedynie służyć wskazaniu położenia projektowanych pomieszczeń lokalu wyrysowanych na podstawie projektu budowlanego. W toku dalszego projektowania mogą wystąpić niewielkie zmiany w stosunku do informacji zawartych w karcie katalogowej. Niniejsza karta nie stanowi wiążącego opisu technicznego prezentowanego lokalu. Projekt chroniony prawem autorskim. Nie przeznaczony do celów wykonawczych.

Lokal 2/2	2/2/1	HOL	7,33 m²
	2/2/2	SALON+ANEKS	27,87 m²
	2/2/3	POKÓJ	10,55 m²
	2/2/4	POKÓJ	10,56 m²
	2/2/5	ŁAZIENKA	4,61 m²
Razem			60,93 m²
INWESTOR	ALMAR Inwestycje Sp. z o.o. ul. Mickiewicza 62, 64-761 Krzyż Wlkp.		
OBIEKT	Budynek mieszkalny wielorodzinny Wraz z niezbędną infrastrukturą towarzyszącą		
LOKALIZACJA	72 – 400 Kamień Pomorski działka o nr ew. 131/5, obręb 0003 Kamień Pomorski		

RZUT 2 PIĘTRA LOKAL 2/2