
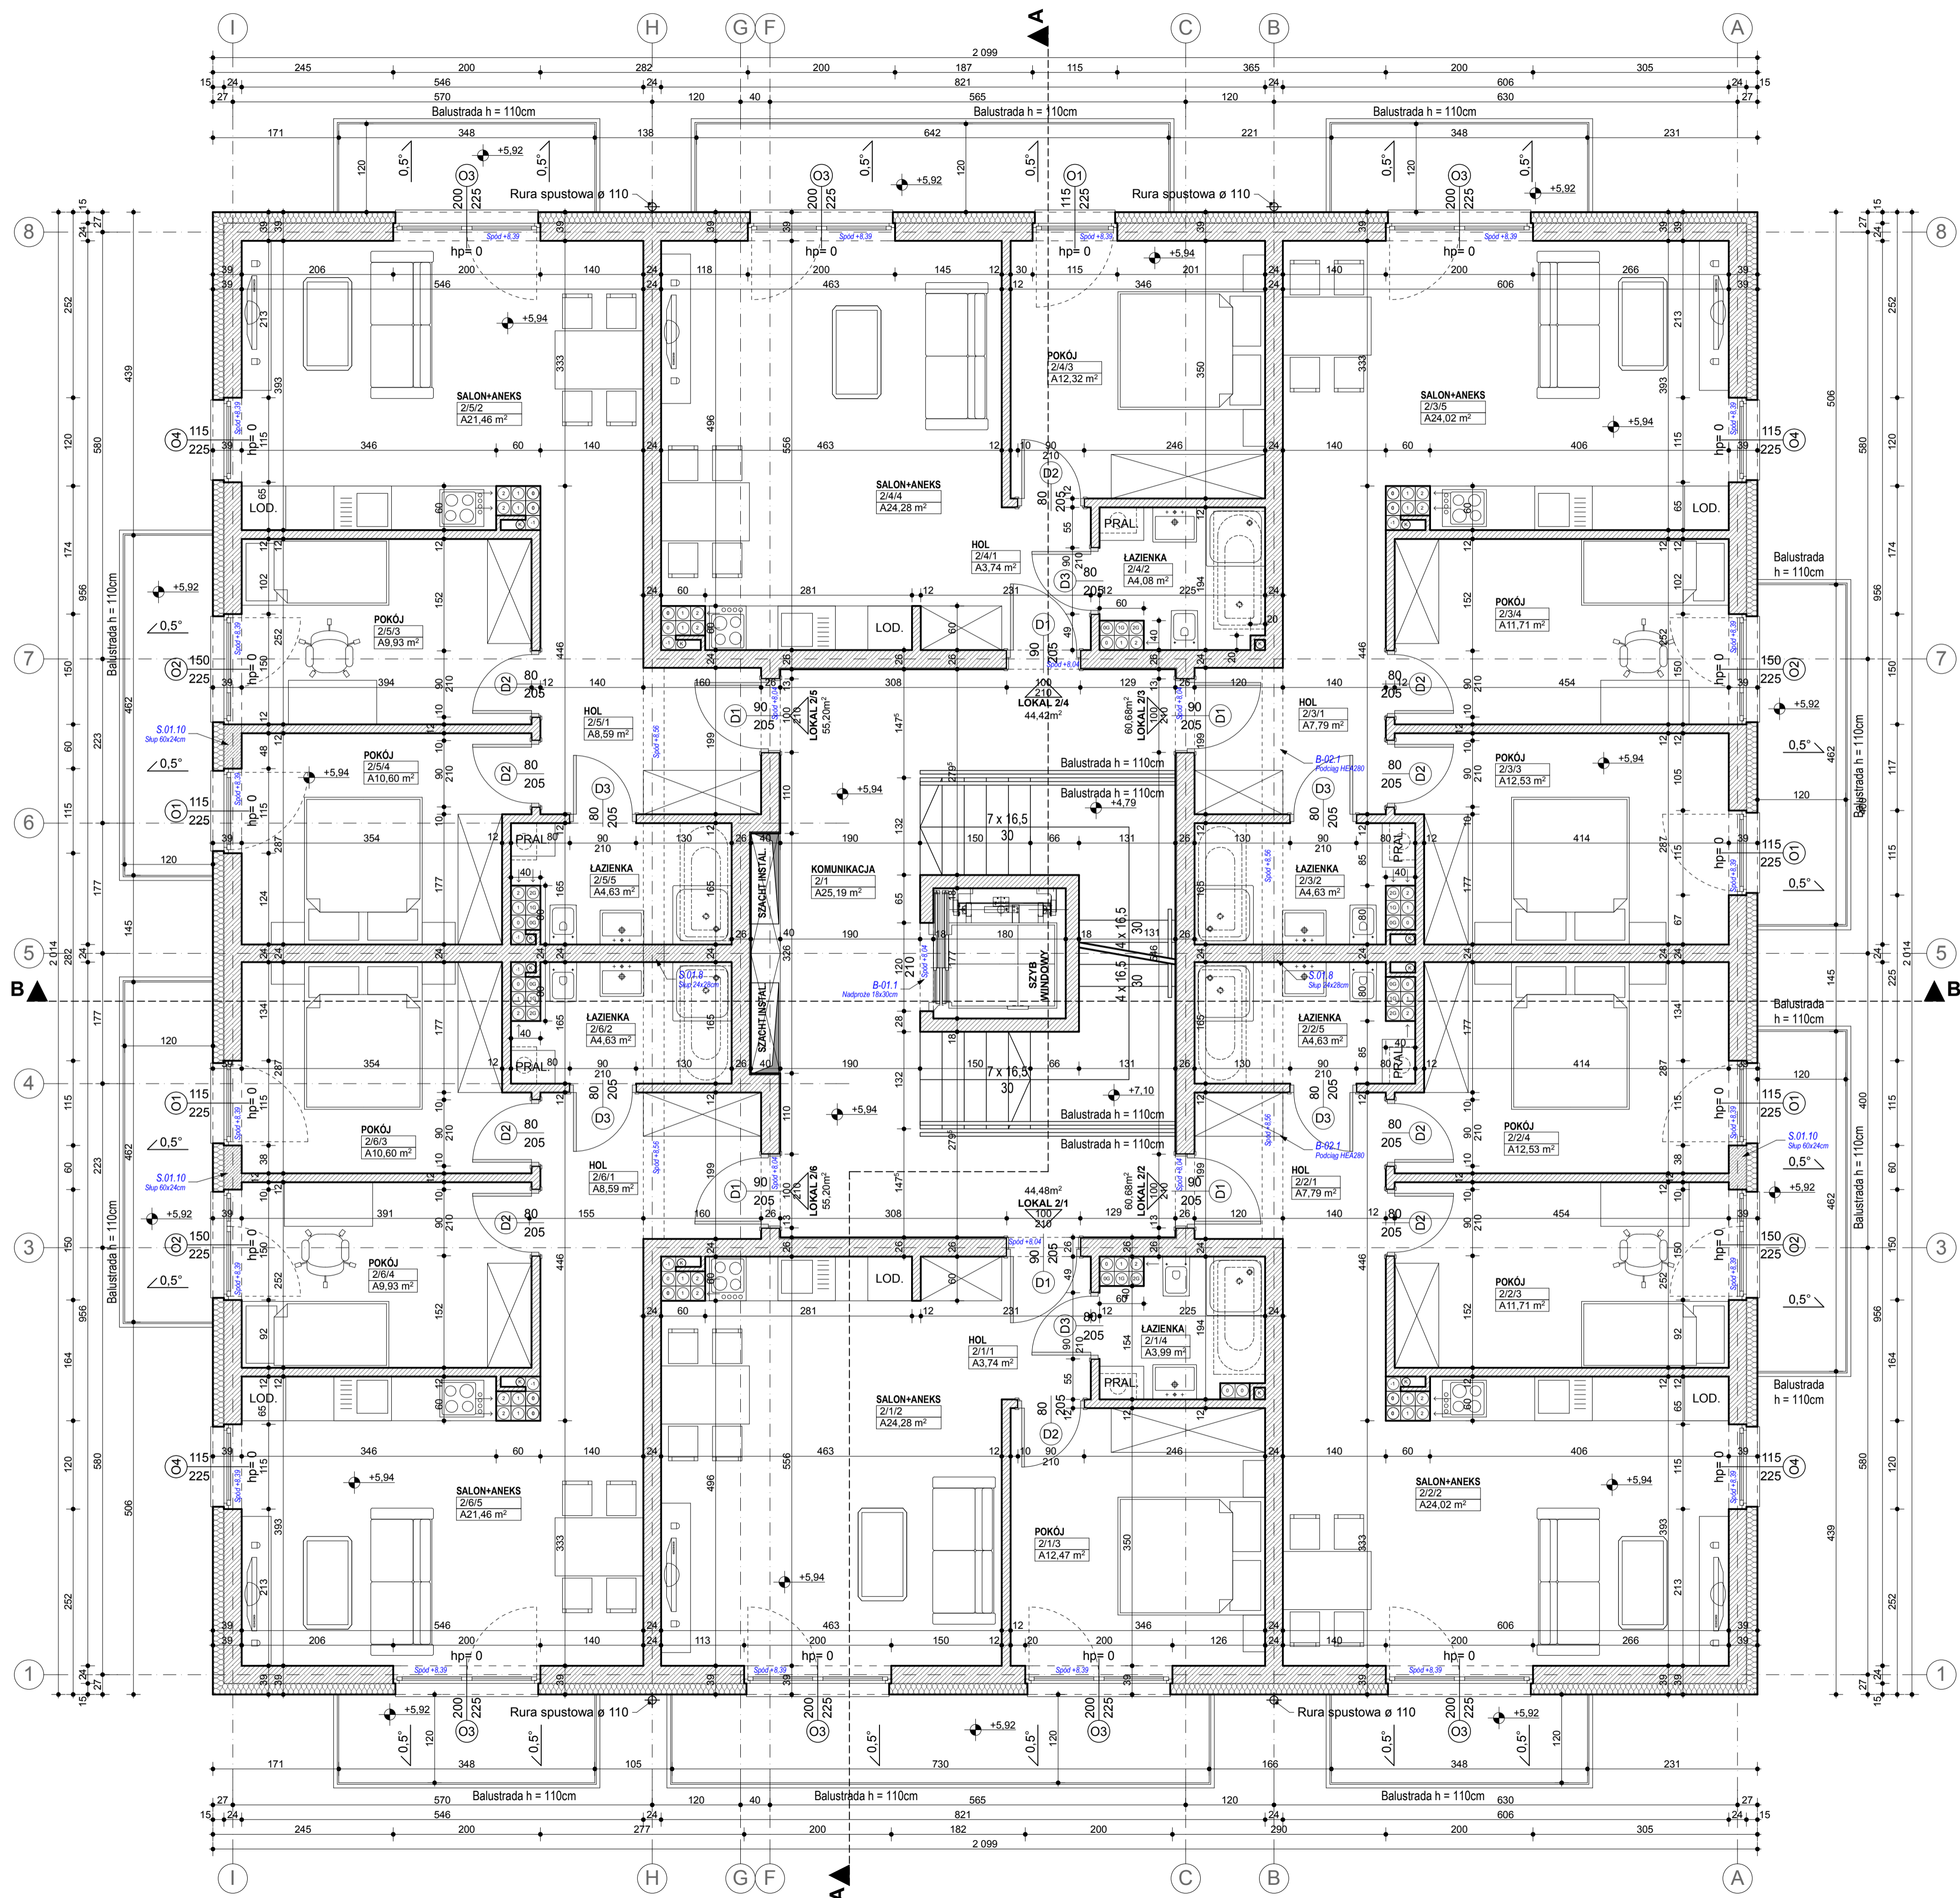


BUDYNEK C RZUT II PIĘTRA SKALA 1 : 50

SYTUACJA

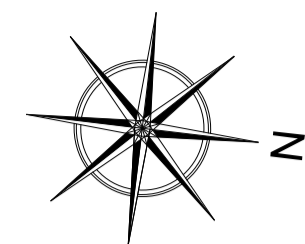

Zestawienie			
Lokal	Pomieszczenie		Zmierzona Powierzchnia
Lokal 2/1	2/1/1	HOL	3,74 m ²
	2/1/2	SALON+ANEKS	24,28 m ²
	2/1/3	POKÓJ	12,47 m ²
	2/1/4	ŁAZIENKA	3,99 m ²
Razem			44,48 m²
Lokal 2/2	2/2/1	HOL	7,79 m ²
	2/2/2	SALON+ANEKS	24,02 m ²
	2/2/3	POKÓJ	11,71 m ²
	2/2/4	POKÓJ	12,53 m ²
	2/2/5	ŁAZIENKA	4,63 m ²
Razem			60,68 m²
Lokal 2/3	2/3/1	HOL	7,79 m ²
	2/3/2	ŁAZIENKA	4,63 m ²
	2/3/3	POKÓJ	12,53 m ²
	2/3/4	POKÓJ	11,71 m ²
	2/3/5	SALON+ANEKS	24,02 m ²
Razem			60,68 m²
Lokal 2/4	2/4/1	HOL	3,74 m ²
	2/4/2	ŁAZIENKA	4,08 m ²
	2/4/3	POKÓJ	12,32 m ²
	2/4/4	SALON+ANEKS	24,28 m ²
Razem			44,42 m²
Lokal 2/5	2/5/1	HOL	8,59 m ²
	2/5/2	SALON+ANEKS	21,46 m ²
	2/5/3	POKÓJ	9,93 m ²
	2/5/4	POKÓJ	10,60 m ²
	2/5/5	ŁAZIENKA	4,63 m ²
Razem			55,20 m²
Lokal 2/6	2/6/1	HOL	8,59 m ²
	2/6/2	ŁAZIENKA	4,63 m ²
	2/6/3	POKÓJ	10,60 m ²
	2/6/4	POKÓJ	9,93 m ²
2/6/5	SALON+ANEKS	21,46 m ²	
Razem			55,20 m²
Komunikacja	2/1	KOMUNIKACJA	25,19 m ²
Razem			25,19 m²
Razem na kondygnacji 345,65 m²			

- UWAGA:**
- Rysunki architektoniczne należy odczytywać w powiązaniu z rysunkami projektów branżowych. Wykonawca przed przystąpieniem do robót powinien zapoznać się ze wszystkimi dokumentami branżowymi i budowlanymi. Niegodności pomiędzy rysunkami architektonicznymi a branżowymi powinny zostać wyjaśnione z biurem projektowym.
 - Wszystkie wymiary podawane są w centymetrach a kądy w stopniach.
 - w oparach akien zawartość wilgotności otworu w stanie surowym.
 - Próg oznacza wysokość parapetu liczoną od wyliczonej przesłki do niewyliczonego dołu otworu okiennego.
 - powierzchnie pomieszczeń podane w stanie surowym.
 - Obowiązkiem Wykonawcy jest sprawdzenie wymiarów w naturze. W przypadku jakiegokolwiek zmiany lub różnicy zaawazanej między projektem a stanem faktycznym Wykonawca jest zobowiązany przekazać tą informację do Biura projektu.
 - Za zgodę na zaakceptowanie wymiarów w użytych programie CAD mogą wystąpić niewielkie niegodności sumy wymiarów cząstkowych ze zbiorczymi wymiarami elementu. W takim przypadku decydujący jest wymiar sumaryczny.
 - Nie wolno brać żadnego wymiaru mierzac bezpośrednio z rysunku. W przypadku wątpliwości Wykonawca powinien zgłosić się do Biura projektu.
 - Wszystkie zaproponowane zmiany względem projektu należy uzgodnić z Biurem projektu. Zmiany należy przedstawiać w formie propozycji lub rozwiązań projektowych do akceptacji.
 - W sprawach nieokreślonych dokumentacją obowiązującą:
 - normy Polskiego Komitetu Normalizacyjnego (PN)
 - instrukcje, wytyczne, świadectwa dopuszczenia, alerty Instytutu Techniki Budowlanej,
 - warunki techniczne wykonania i odbioru robót budowlanych - montażowych, (wg Ministra Budownictwa i Instytutu Techniki Budowlanej)
 - normy Polskiego Komitetu Normalizacyjnego (PN)
 - instrukcje, wytyczne i warunki techniczne producentów i dostawców materiałów budowlano-instalacyjnych,
 - przepisy techniczne instytucji kontrolujących jakość materiałów i wykonywanych robót

MG PROJEKT Marek Gluba
ul. Kołobrzeska 15, 64 - 920 Pila
e-mail: biuro@marekgluba.pl
tel. (67) 215 54 58, kom: 603 111 852

TEMAT / OBIEKT: BUDYNEK MIESZKALNY WIELORODZINNY
WRAZ Z NIEZBEDNĄ INFRASTRUKTURĄ TOWARZYSZĄCĄ

LOKALIZACJA: ul. Podgórna, 78-600 Walcz
obręb Walcz, działki o nr ew. 4575/1, 4575/2, 4575/3

INWESTOR: ALMAR Sp. z o.o. Spółka Komandytowa
ul. Mickiewicza 62, 64-761 Krzyż Wlkp.

BRANŻA: ARCHITEKTURA

FAZA: PROJEKT WYKONAWCZY

TYTUŁ RYSUNKU: RZUT II PIĘTRA

PROJEKTOWAŁA: mgr inż. arch. **Margorzeta Lapinska**
nr upr. bud. NN-8345/43781
w specjalności architektonicznej
do projektowania bez ograniczeń

OPRACOWAŁ: inż. **Marek Gluba**
w specjalności konstrukcyjnej

SPRAWDZIŁ: mgr inż. arch. **Tadeusz Tyłka**
nr upr. bud. NN-8345/47481
w specjalności architektonicznej
do projektowania bez ograniczeń

NIEMUSZE DZIAŁO JEST WŁASNOŚCIĄ PRACOWNI PROJEKTOWEJ MG PROJEKT MAREK GLUBA
CHRONIĄ PRAWEM AUTORSKIM
WISIELNE LICZCE DO CELOW KOMERCYJNYCH BEZ ZGODY AUTORA - ZAPROBIONE