
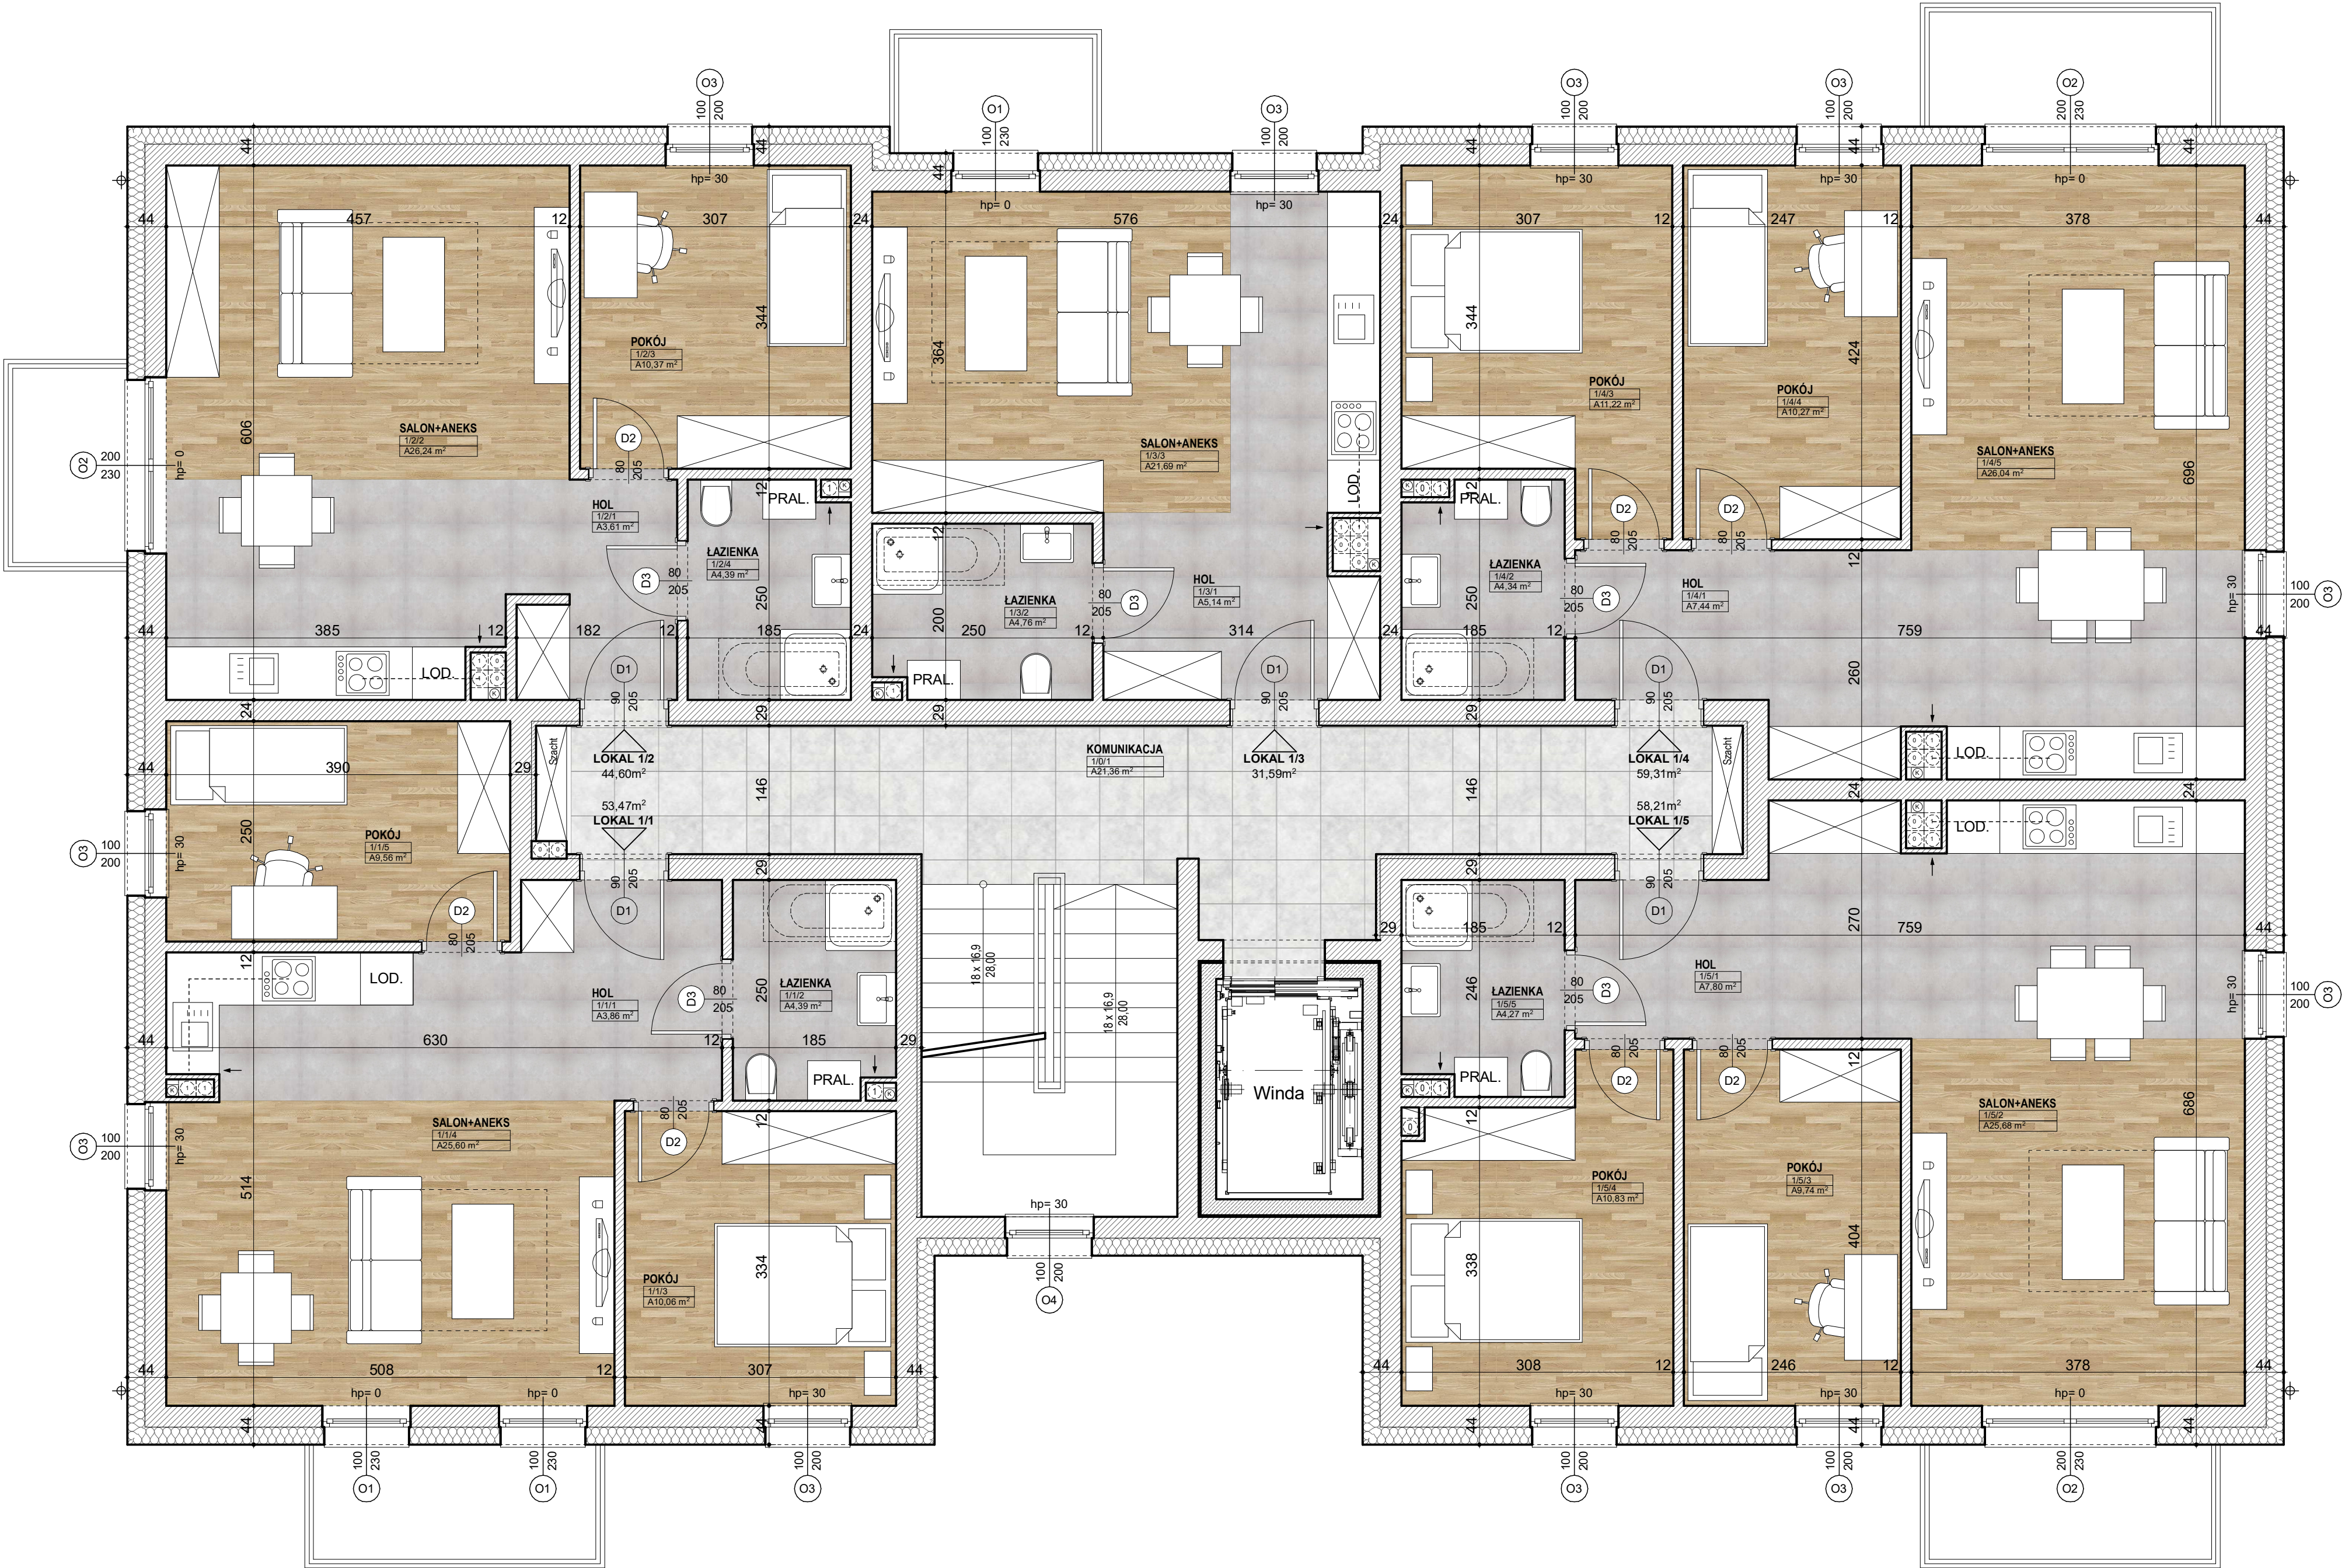


RZUT 1 PIĘTRA
SKALA 1 : 50

SYTUACJA

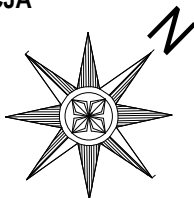

Zestawienie pomieszczeń			
Lokal	Pomieszczenie		Zmierzona Powierzchnia
Lokal 1/1	1/1/1	HOL	3,86 m ²
	1/1/2	ŁAZIENKA	4,39 m ²
	1/1/3	POKÓJ	10,06 m ²
	1/1/4	SALON+ANEKS	25,60 m ²
	1/1/5	POKÓJ	9,56 m ²
Razem			53,47 m ²
Lokal 1/2	1/2/1	HOL	3,61 m ²
	1/2/2	SALON+ANEKS	26,24 m ²
	1/2/3	POKÓJ	10,37 m ²
	1/2/4	ŁAZIENKA	4,39 m ²
Razem			44,60 m ²
Lokal 1/3	1/3/1	HOL	5,14 m ²
	1/3/2	ŁAZIENKA	4,76 m ²
	1/3/3	SALON+ANEKS	21,69 m ²
Razem			31,59 m ²
Lokal 1/4	1/4/1	HOL	7,44 m ²
	1/4/2	ŁAZIENKA	4,34 m ²
	1/4/3	POKÓJ	11,22 m ²
	1/4/4	POKÓJ	10,27 m ²
	1/4/5	SALON+ANEKS	26,04 m ²
Razem			59,31 m ²
Lokal 1/5	1/5/1	HOL	7,80 m ²
	1/5/2	SALON+ANEKS	25,68 m ²
	1/5/3	POKÓJ	9,74 m ²
	1/5/4	POKÓJ	10,83 m ²
	1/5/5	ŁAZIENKA	4,27 m ²
Razem			58,33 m ²
Komunikacja	1/0/1	KOMUNIKACJA	21,36 m ²
Razem			21,36 m ²
Razem na kondygnacji			268,66 m ²
MG PROJEKT Marek Gluba ul. Kołobrzeka 15, 64 - 920 Piła e-mail: biuro@marekgluba.pl tel. (67) 215 54 58, kom: 603 111 852			
NAZWA ZAMIERZENIA BUDOWLANEGO:		BUDYNEK MIESZKALNY WIELORODZINNY WRAZ Z NIEZBEDNĄ INFRASTRUKTURĄ TOWARZYSZĄCĄ	
ADRES OBIEKTU BUDOWLANEGO:		ul. Mickiewicza, 64 – 761 Krzyż Wielkopolski	
Nazwa jednostki ew. Nazwa i numer obrębu ew. Numer działki ew.		jedn. ew. 300204_4 obręb 0001 działka o nr ew. 340/4	
INWESTOR:		ALMAR Sp. z o.o. Spółka Komandytowa ul. Mickiewicza 62, 64-761 Krzyż Wlkp.	
BRANŻA:		ARCHITEKTURA	
FAZA:		KONCEPCJA	MARZEC 2021r.
TYTUŁ RYSUNKU:		RZUT 1 PIĘTRA	SKALA 1 : 50
OPRACOWAŁ:		inż. Marek Gluba	podpis:
			podpis:
Niniejsze dzieło jest własnością Pracowni Projektowej MG Projekt Marek Gluba, chronione prawem autorskim. Wszelkie użycie do celów komercyjnych bez zgody autora - zabronione.			A-02 NR RYS.