
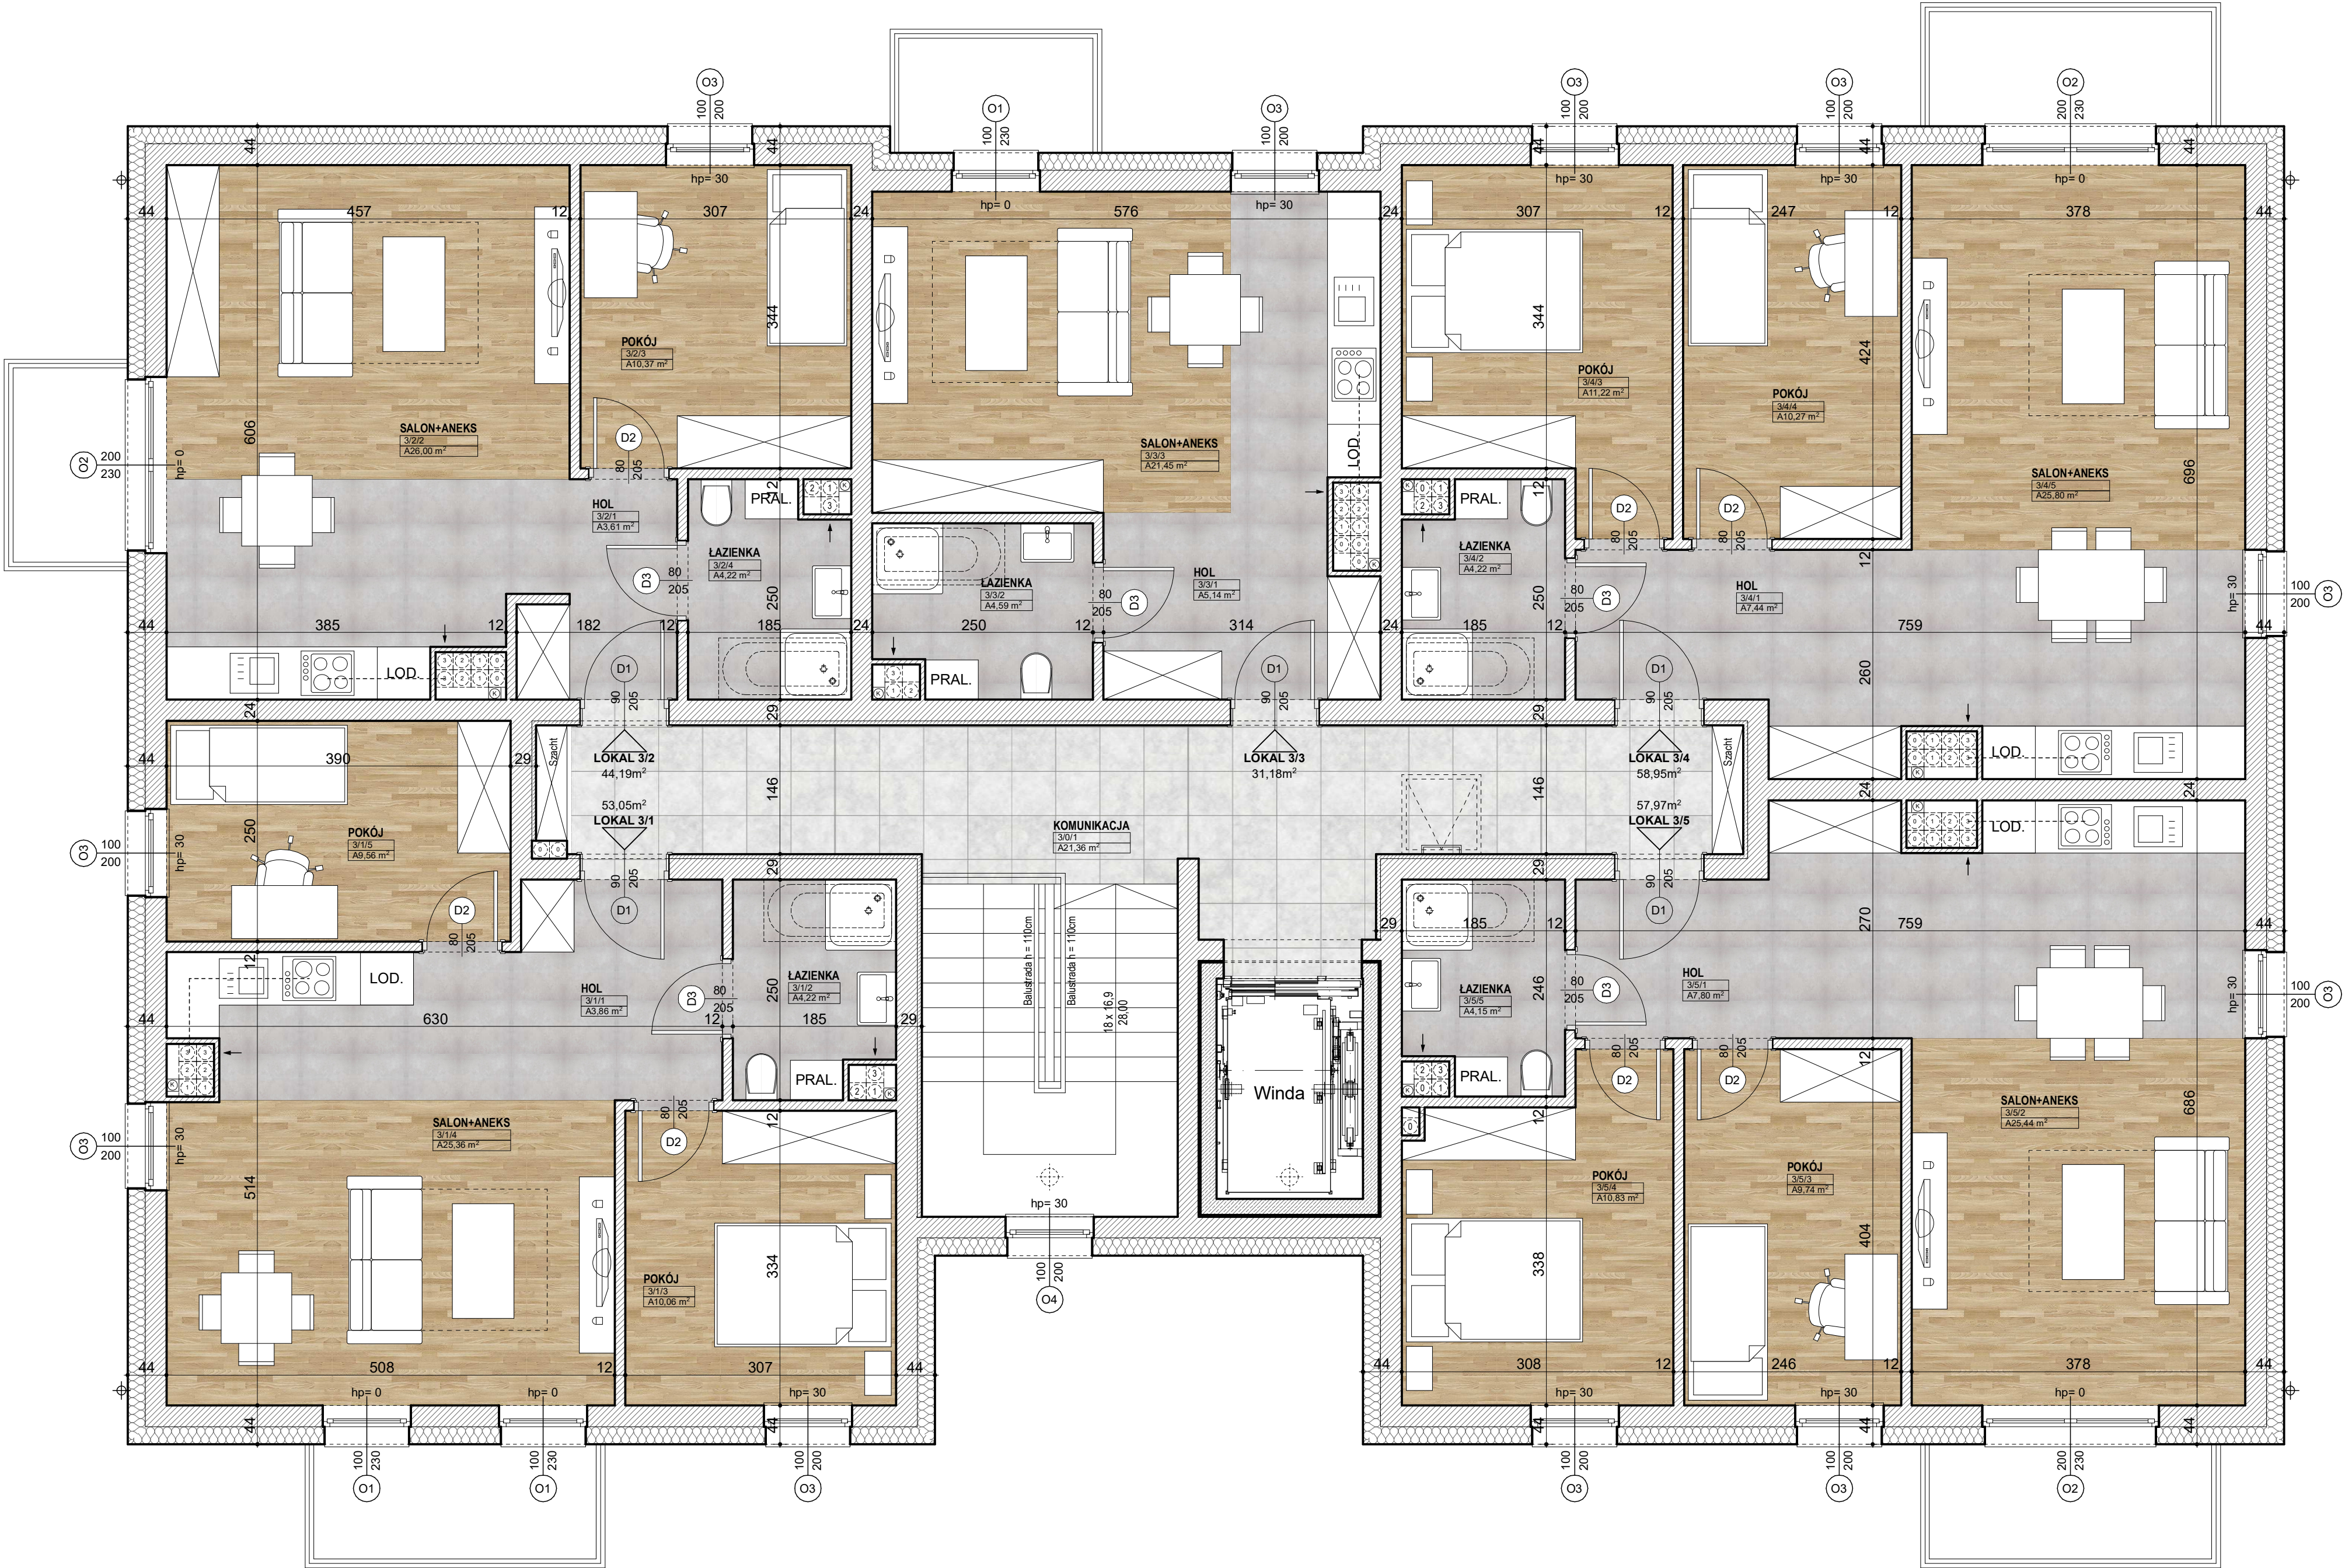


RZUT 3 PIĘTRA
SKALA 1 : 50

SYTUACJA

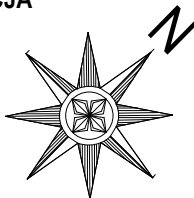

Zestawienie pomieszczeń			
Lokal		Pomieszczenie	Zmierzona Powierzchnia
Lokal 3/1	3/1/1	HOL	3,86 m ²
	3/1/2	ŁAZIENKA	4,22 m ²
	3/1/3	POKÓJ	10,06 m ²
	3/1/4	SALON+ANEKS	25,36 m ²
	3/1/5	POKÓJ	9,56 m ²
Razem			53,05 m ²
Lokal 3/2	3/2/1	HOL	3,61 m ²
	3/2/2	SALON+ANEKS	26,00 m ²
	3/2/3	POKÓJ	10,37 m ²
	3/2/4	ŁAZIENKA	4,22 m ²
Razem			44,19 m ²
Lokal 3/3	3/3/1	HOL	5,14 m ²
	3/3/2	ŁAZIENKA	4,59 m ²
	3/3/3	SALON+ANEKS	21,45 m ²
Razem			31,18 m ²
Lokal 3/4	3/4/1	HOL	7,44 m ²
	3/4/2	ŁAZIENKA	4,22 m ²
	3/4/3	POKÓJ	11,22 m ²
	3/4/4	POKÓJ	10,27 m ²
	3/4/5	SALON+ANEKS	25,80 m ²
Razem			58,95 m ²
Lokal 3/5	3/5/1	HOL	7,80 m ²
	3/5/2	SALON+ANEKS	25,44 m ²
	3/5/3	POKÓJ	9,74 m ²
	3/5/4	POKÓJ	10,83 m ²
	3/5/5	ŁAZIENKA	4,15 m ²
Razem			57,97 m ²
Komunikacja	3/0/1	KOMUNIKACJA	21,36 m ²
Razem			21,36 m ²
Razem na kondygnacji			266,70 m ²

 MAREK GLUBA mgprojekt		MG PROJEKT Marek Gluba ul. Kołobrzaska 15, 64 - 920 Pila e-mail: biuro@marekgluba.pl, tel. (67) 215 54 58, kom: 603 111 852	
NAZWA ZAMIERZENIA BUDOWLANEGO:		BUDYNEK MIESZKALNY WIEŁORODZINNY WRAZ Z NIEZBEDNĄ INFRASTRUKTURĄ TOWARZYSZĄCĄ	
ADRES OBIEKTU BUDOWLANEGO:		ul. Mickiewicza, 64 – 761 Krzyż Wielkopolski	
Nazwa jednostki ew. Nazwa i numer obrębu ew. Numer działki ew.		jedn. ew. 300204_4 obrub 0001 działka o nr ew. 340/4	
INWESTOR:		ALMAR Sp. z o.o. Spółka Komandytowa ul. Mickiewicza 62, 64-761 Krzyż Wlkp.	
BRANŻA:		ARCHITEKTURA	
FAZA:		KONCEPCJA	MARZEC 2021r.
TYTUŁ RYSUNKU:		RZUT 3 PIĘTRA	SKALA 1 : 50
OPRACOWAŁ:		inż. Marek Gluba	podpis:
			podpis:
NINIEJSZE DZIEŁO JEST WŁASNOŚCIĄ PRACOWNI PROJEKTOWEJ MG PROJEKT MAREK GLUBA, CHRONIONA PRAWEM AUTORSKIM -WSZELKIE UŻYCIE DO CEŁÓW KOMERCYJNYCH BEZ ZGODY AUTORA - ZABRONIONE			
			A-04 NR RYS.